

## MAPA WG UŻYTKOWANIA

miasto KRAKÓW jedn.ewid. KROWODRZA Obręb 41

**GNIEŹNIEŃSKA 22, 24, 26**

SKALA 1:500

### WYKAZ DZIAŁEK

Lp.	Właściciel	Nr działki	Użytek	Powierz. (ha)	Nr KW	Opis
1.	użytkownik wieczysty Spółdzielnia Mieszkaniowa "KRAKUS"	593/7	B	0.0228		hydrofornia- mienie SM
2.	użytkownik wieczysty Spółdzielnia Mieszkaniowa "KRAKUS"	630/1	B	0.5936		budynki ul. Gnieźnińska 22, 24, 26
3.	użytkownik wieczysty Spółdzielnia Mieszkaniowa "KRAKUS"	789/5	B	0.0003		śmietnik- mienie SM
4.	użytkownik wieczysty Spółdzielnia Mieszkaniowa "KRAKUS"	789/7	B	0.0046		śmietnik- mienie SM


### WYKAZ POWIERZCHNI WG UŻYTKOWANIA

Lp.	Nr działki	Powierz. (ha)	Powierz. zabud.	Powierz. zieleni	Powierz. parkingi	Powierz. drogi	Powierz. chodniki	Długość żywoptotu
1.	593/7	0.0228	0.0228	0.0133	—	—	0.0027	—
2.	630/1	0.5936	0.1701	0.2934	0.0127	0.0230	0.0944	0.0402
3.	789/5	0.0003	—	0.0003	—	—	—	0.0004
4.	789/7	0.0046	—	0.0034	—	—	0.0012	—
obszar własności		0.6213	0.1769	0.3104	0.0127	0.0230	0.0983	0.0406
5.	część dz. 632/12	0.0132	—	0.0079	—	—	0.0053	0.0024
6.	część dz. 789/6	0.0043	—	0.0010	—	—	0.0033	0.0005
7.	część dz. 789/8	0.0075	—	0.0025	—	—	0.0050	—
8.	część dz. 791/1	0.0076	—	0.0003	—	0.0014	0.0059	—
powierzchnia z przyległościami		0.6539	0.1769	0.3221	0.0127	0.0244	0.1178	0.0435

Mapę wykonało:

**INFER - PLAN**  
BIURO GEODEZYJNE  
31-619 Kraków, ul. Orła Białego 29  
tel. 641-01-29

Lipiec 2013

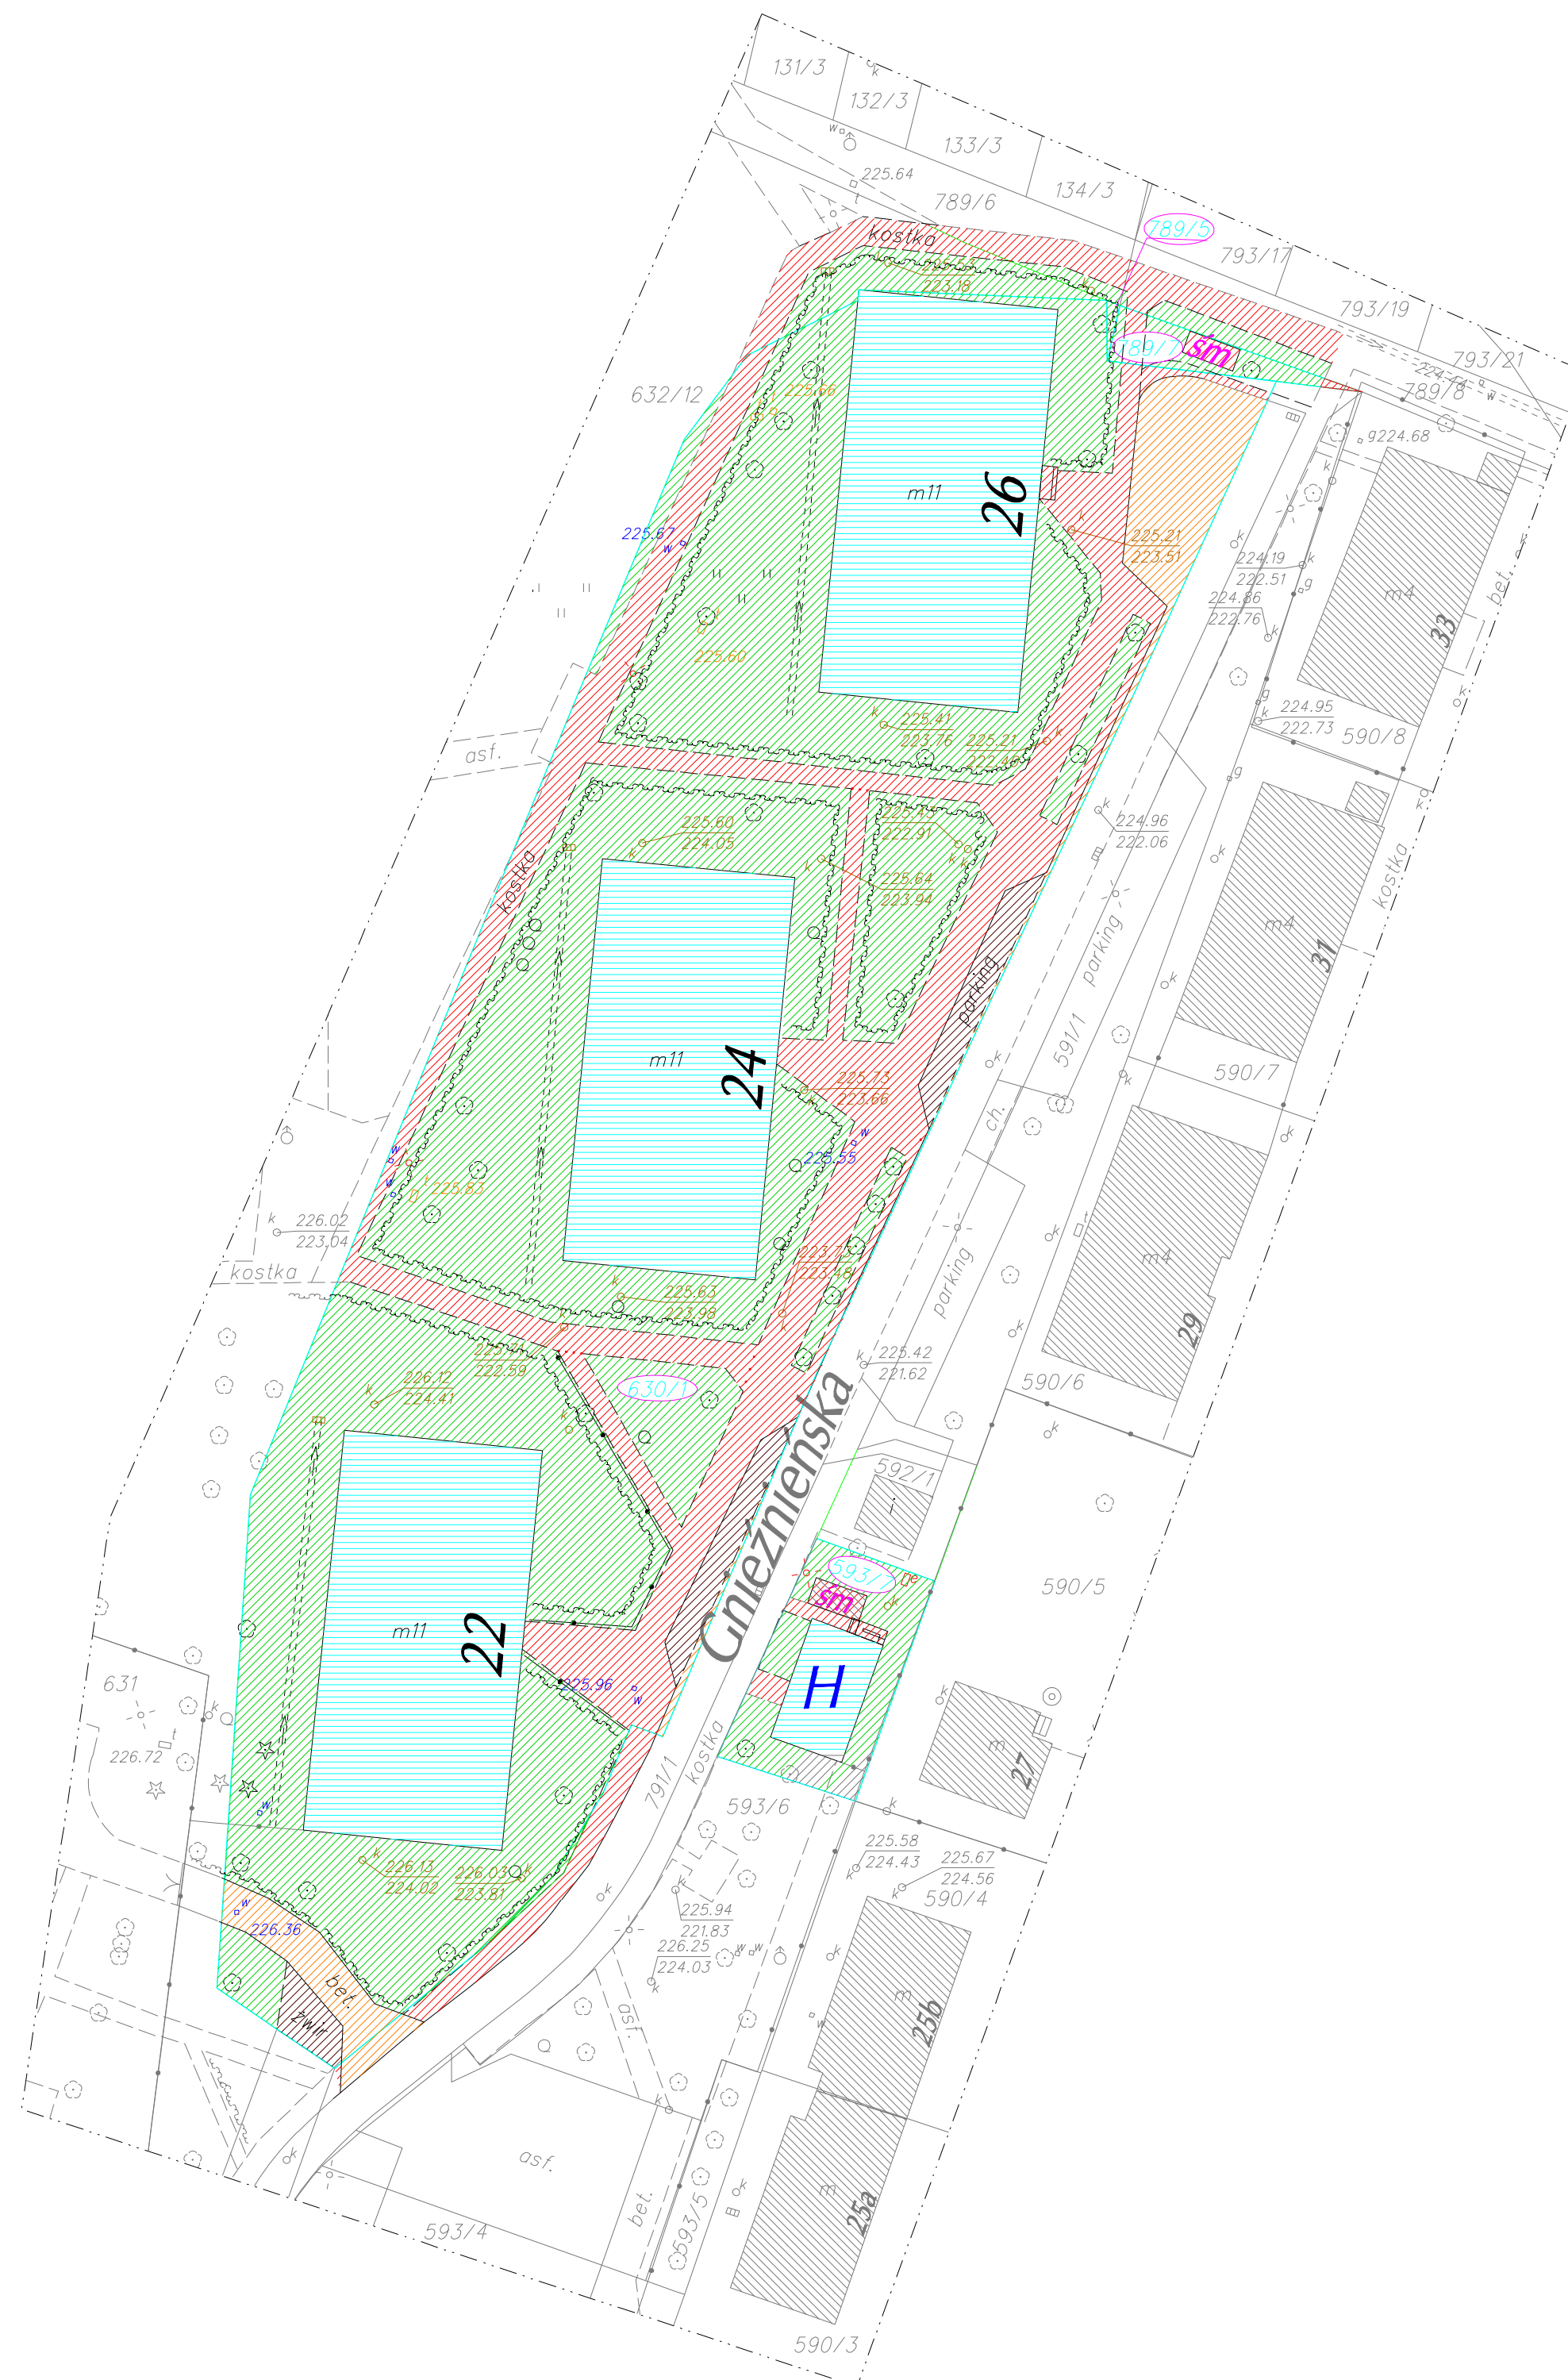

### Legenda:

- Studzienka telefoniczna
- Studzienka kanalizacyjna
- Zastawa wodna
- Zastawa gazowa
- Krawka ścielkowa
- Hydrant
- Latarnia
- Linia wysokiego napięcia
- Słup telefoniczny
- Słup niskiego napięcia
- Słup średniego napięcia
- Słup wysokiego napięcia
- Słup trakcyjny
- Drzewo liściaste
- Drzewo iglaste
- Studnia
- Kąpielnica
- Żywopiót
- Brama wjazdowa
- Trawnik
- Zakrzewienie
- Boisko sportowe
- Płacz zabaw
- Znak drogowy
- Sygnalizacja świetlna
- Skarpa
- Ściana oporowa
- Chodnik
- Jeźdźnia asfaltowa
- Nr działki S M "Krakus"
- Granica działki

