

MAPA WG UŻYTKOWANIA

miasto KRAKÓW jedn.ewid. NOWA HUTA Obręb 7

OS. NIEPODLEGŁOŚCI 3A

SKALA 1:500

WYKAZ DZIAŁEK

| Lp. | Właściciel | Nr działki | Użytek | Powierz. (ha) | Nr KW | Opis |
|-----|---|------------|--------|---------------|-------|-------------------------------|
| 1. | użytkownik wieczysty Spółdzielnia Mieszkaniowa "KRAKUS" | 66 | B | 0.3694 | | budynek os. Niepodległości 3A |


WYKAZ POWIERZCHNI WG UŻYTKOWANIA

| Lp. | Nr działki | Powierz. (ha) | Powierz. zabud. | Powierz. zieleni | Powierz. parkingi | Powierz. drogi | Powierz. chodniki | Długość żywopłotu |
|-----|------------|---------------|-----------------|------------------|-------------------|----------------|-------------------|-------------------|
| 1. | 66 | 0.3694 | 0.1351 | 0.0712 | 0.0188 | 0.0587 | 0.0856 | |

Mapę wykonał:

INTER - PLAN
BIURO GEODEZYJNE
31-619 Kraków; ul. Orła Białego 29
tel. 641-01-29

Lipiec 2013

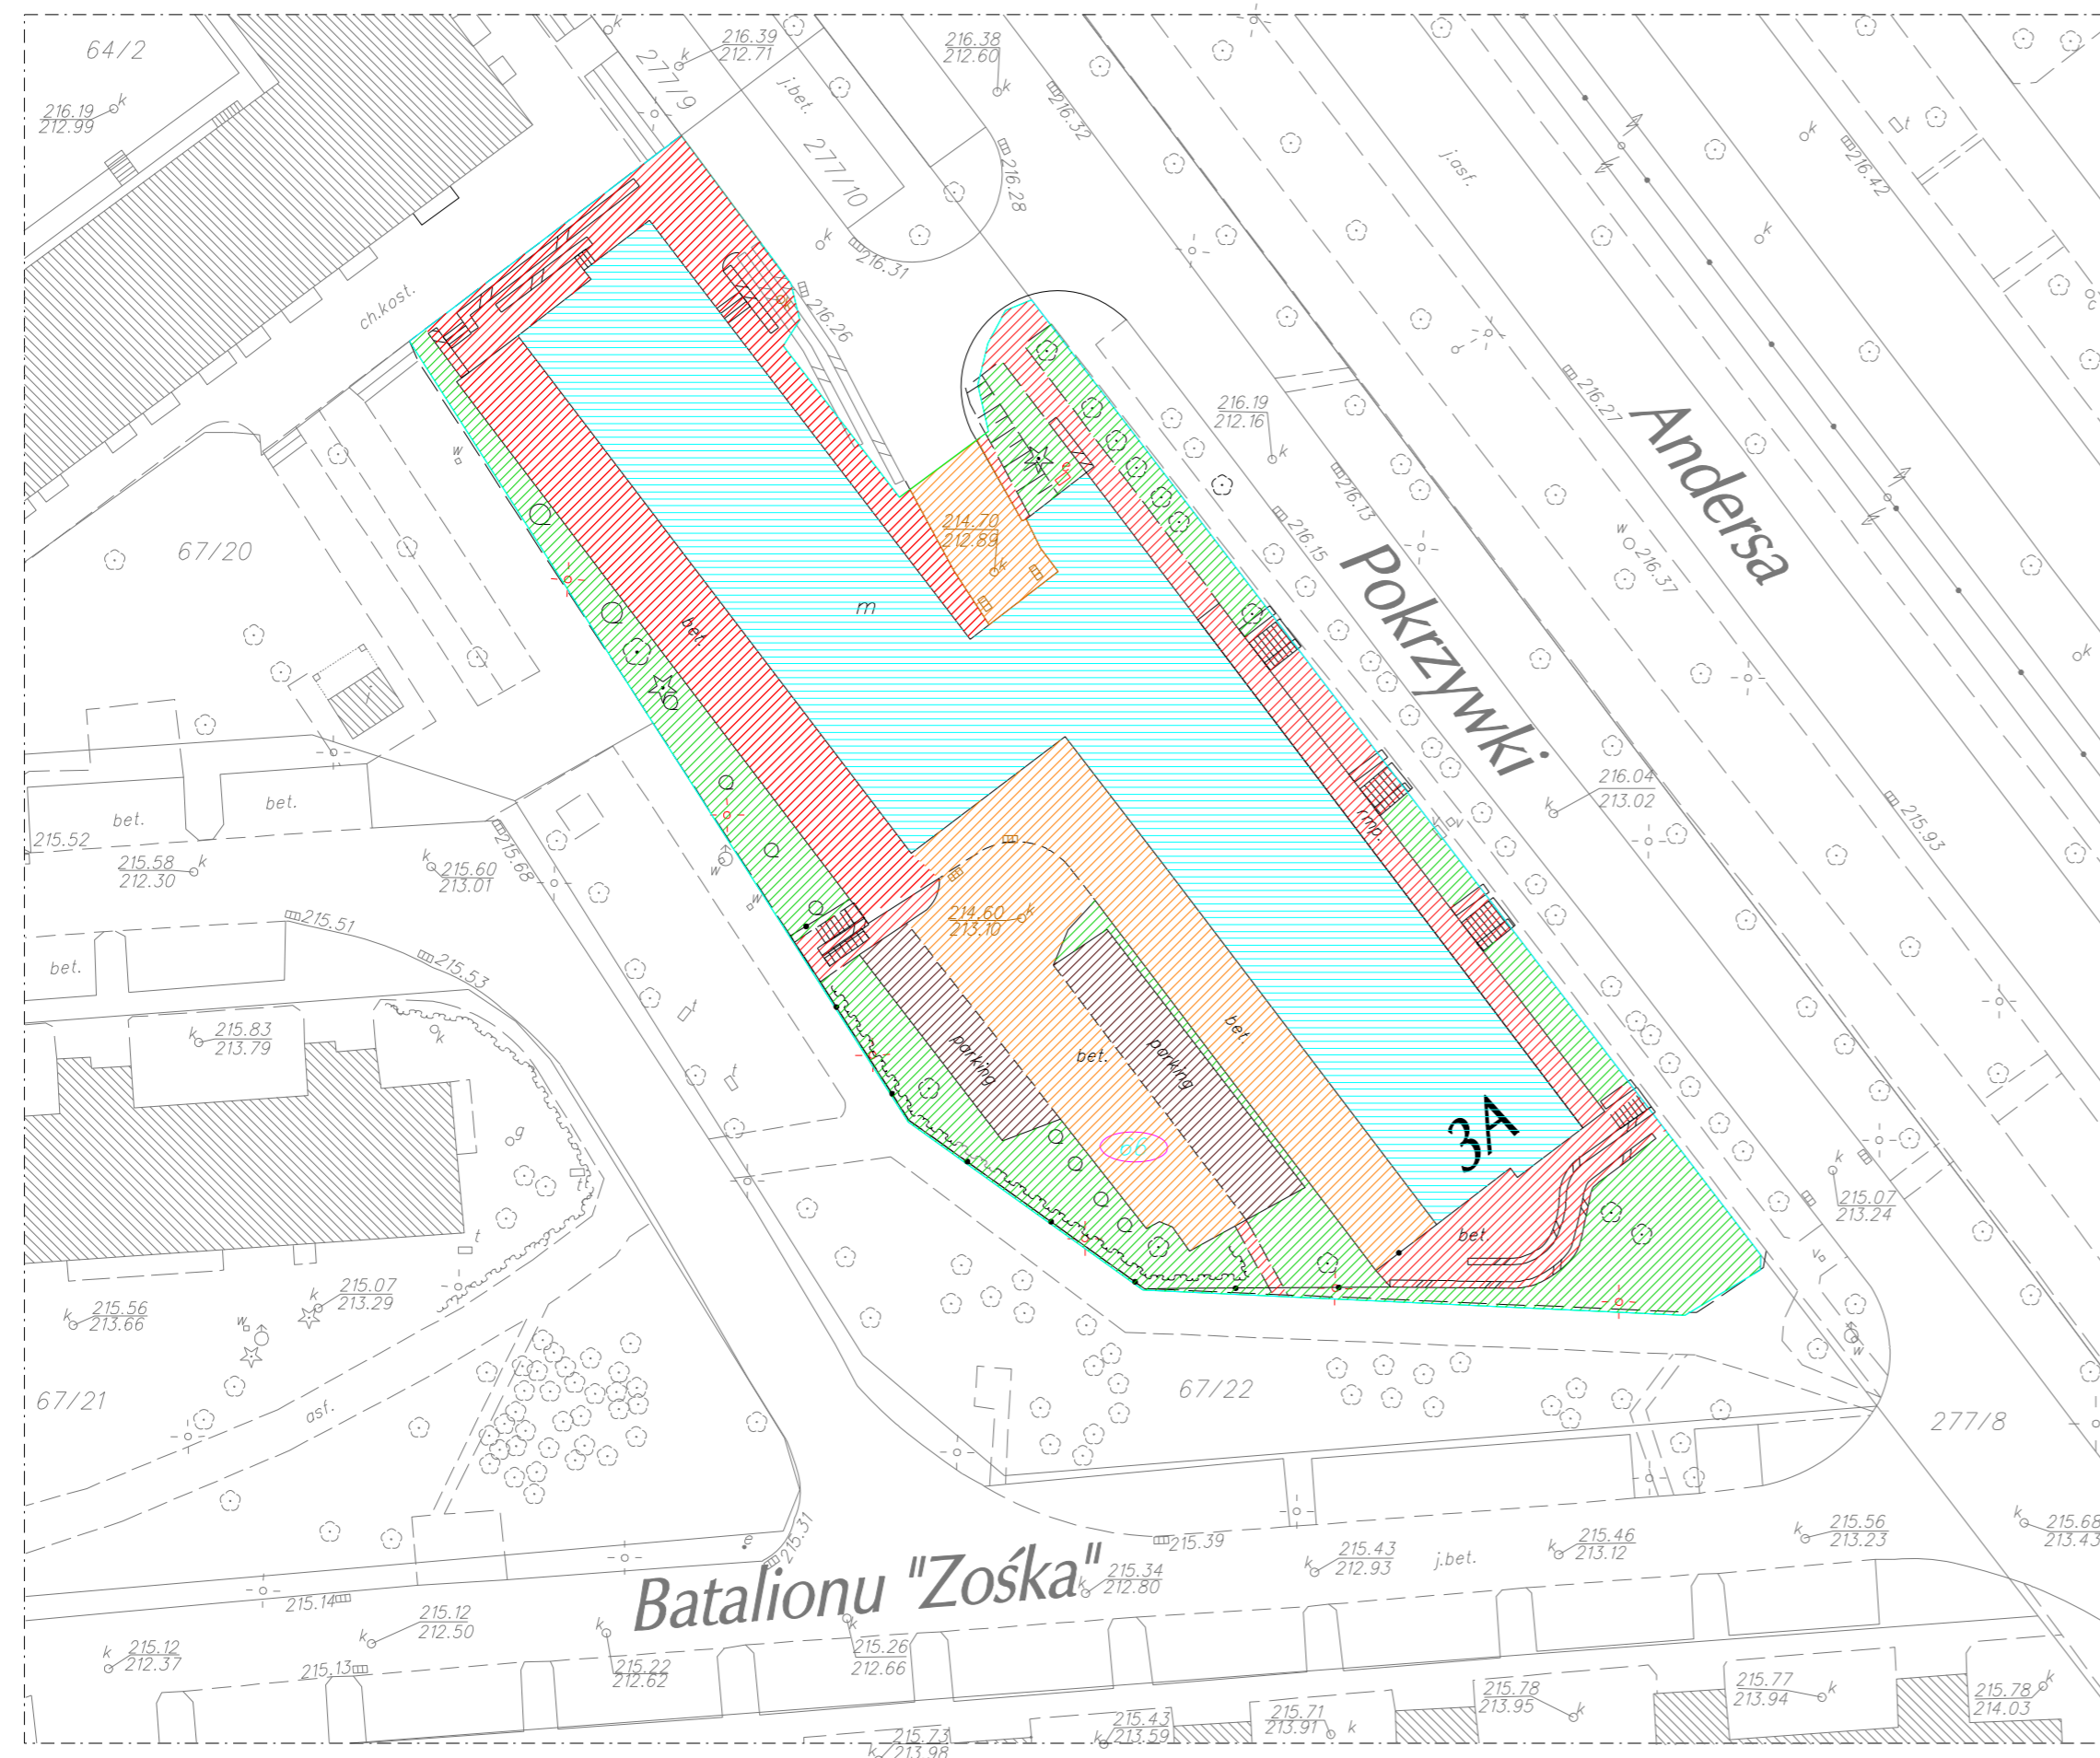

Legenda:

- Studzienka telefoniczna
- Studzienka kanalizacyjna
- Zasuwa wodna
- Zasuwa gazowa
- Kratka ściekowa
- Hydrant
- Latarnia
- Maszt wysokiego napięcia
- Słup telefoniczny
- Słup niskiego napięcia
- Słup średniego napięcia
- Słup wysokiego napięcia
- Słup trakcyjny
- Drzewo liściaste
- Drzewo iglaste
- Studnia
- Kapliczka
- Żywopłot
- Brama wjazdowa
- Trawnik
- Zakrzewienie
- Boisko sportowe
- Plac zabaw
- Znak drogowy
- Sygnalizacja świetlna
- Skarpa
- Ściana oporowa
- Chodnik
- Jeźdnia asfaltowa
- Nr działki S.M. "Krakus"
- Granica działki

