


**Legenda:**

- Studzienka telefoniczna
- Studzienka kanalizacyjna
- Zasuwa wodna
- Zasuwa gazowa
- Kratka ściekowa
- Hydrant
- Latarnia
- Maszt wysokiego napięcia
- Słup telefoniczny
- Słup niskiego napięcia
- Słup średniego napięcia
- Słup wysokiego napięcia
- Słup trakcyjny
- Drzewo liściaste
- Drzewo iglaste
- Studnia
- Kapliczka
- Żywopłot
- Brama wjazdowa
- Trawnik
- Zakrzewienie
- Boisko sportowe
- Plac zabaw
- Znak drogowy
- Sygnalizacja świetlna
- Skarpa
- Ściana oporowa
- Chodnik
- Jeźdźnia asfaltowa
- Nr działki S M "Krakus"
- Granica działki

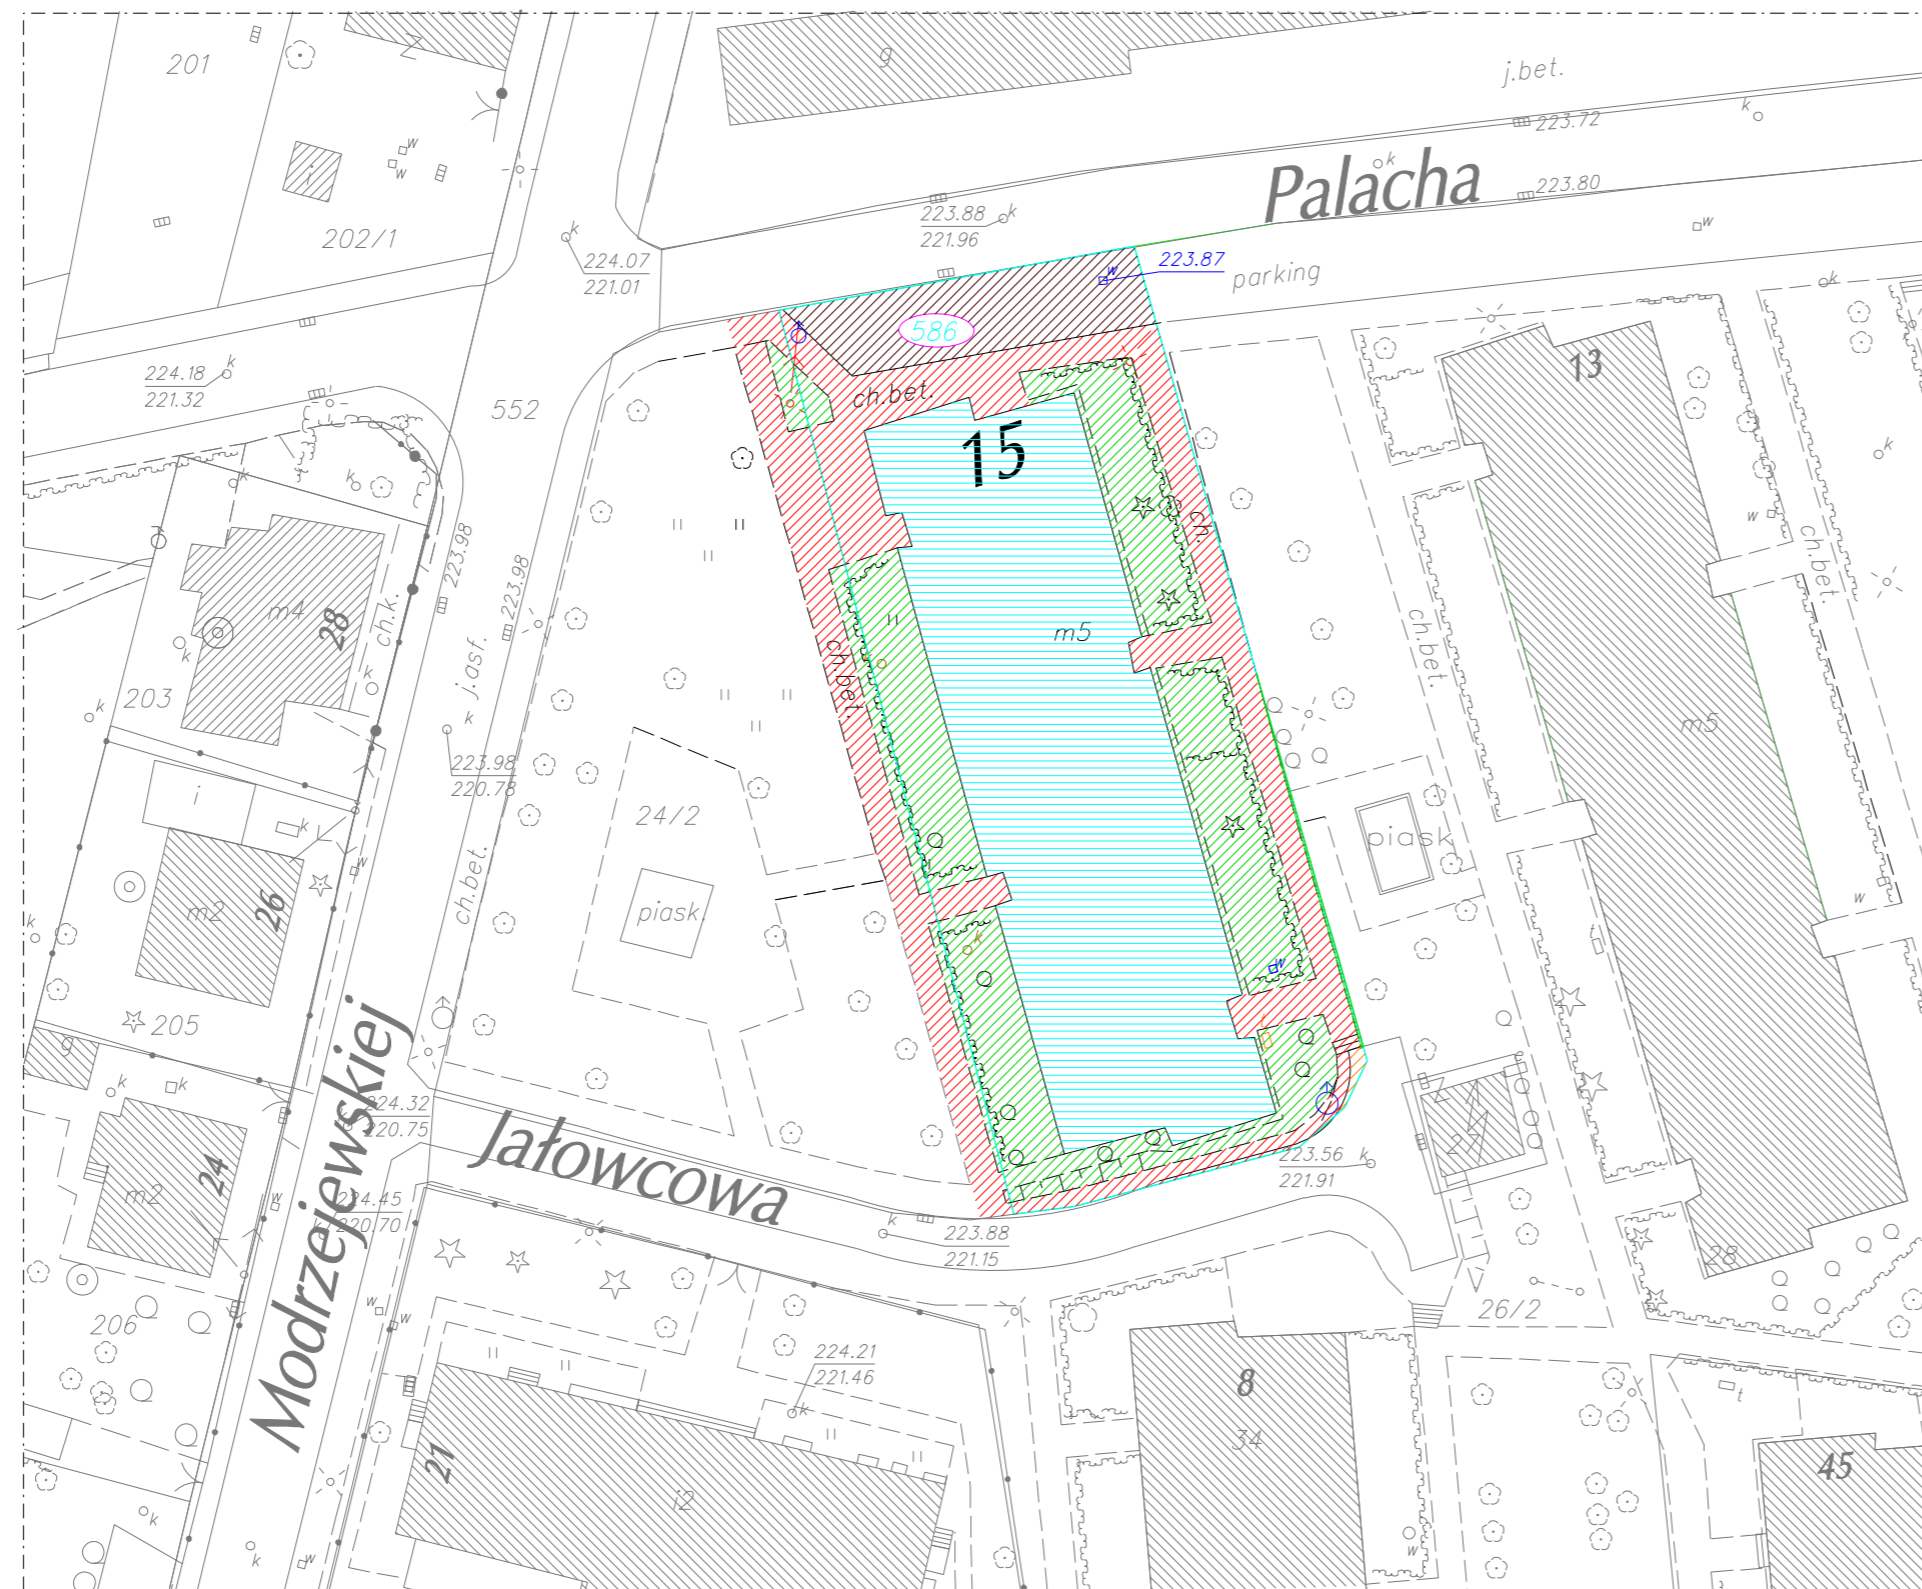

**MAPA WG UŻYTKOWANIA**

miasto KRAKÓW jedn.ewid. KROWODRZA Obręb 44

**PALACHA 15**

SKALA 1:500

**WYKAZ DZIAŁEK**

Lp.	Właściciel	Nr działki	Użytek	Powierz. (ha)	Nr KW	Opis
1.	użytkownik wieczysty Spółdzielnia Mieszkaniowa "KRAKUS"	586	B	0.1601		budynek ul. Palacha 15

**WYKAZ POWIERZCHNI WG UŻYTKOWANIA**

Lp.	Nr działki	Powierz. (ha)	Powierz. zabud.	Powierz. zieleni	Powierz. parkingi	Powierz. drogi	Powierz. chodniki	Długość żywopłotu
1.	586	0.1601	0.0741	0.0455	0.0122	0.0003	0.0280	0.0106
2.	część dz. 24/2	0.0187		0.0037			0.0150	
powierzchnia z przyległościami		0.1788	0.0741	0.0492	0.0122	0.0003	0.0430	0.0106

Mapę wykonało: