


**Legenda:**

- Studzienka telefoniczna
- Studzienka kanalizacyjna
- Zasuwa wodna
- Zasuwa gazowa
- Klatka ściekowa
- Hydrant
- Łałania
- Maszt wysokiego napięcia
- Słup telefoniczny
- Słup niskiego napięcia
- Słup średniego napięcia
- Słup wysokiego napięcia
- Słup trakcyjny
- Drzewo liściaste
- Drzewo iglaste
- Studnia
- Kapliczka
- Żywopłot
- Brama wjazdowa
- Trawnik
- Zakrzewienie
- Boisko sportowe
- Plac zabaw
- Znak drogowy
- Sygnalizacja świetlna
- Skarpa
- Ściana oporowa
- Chodnik
- Jezdnie asfaltowa
- Nr działki S.M "Krakus"
- Granica działki

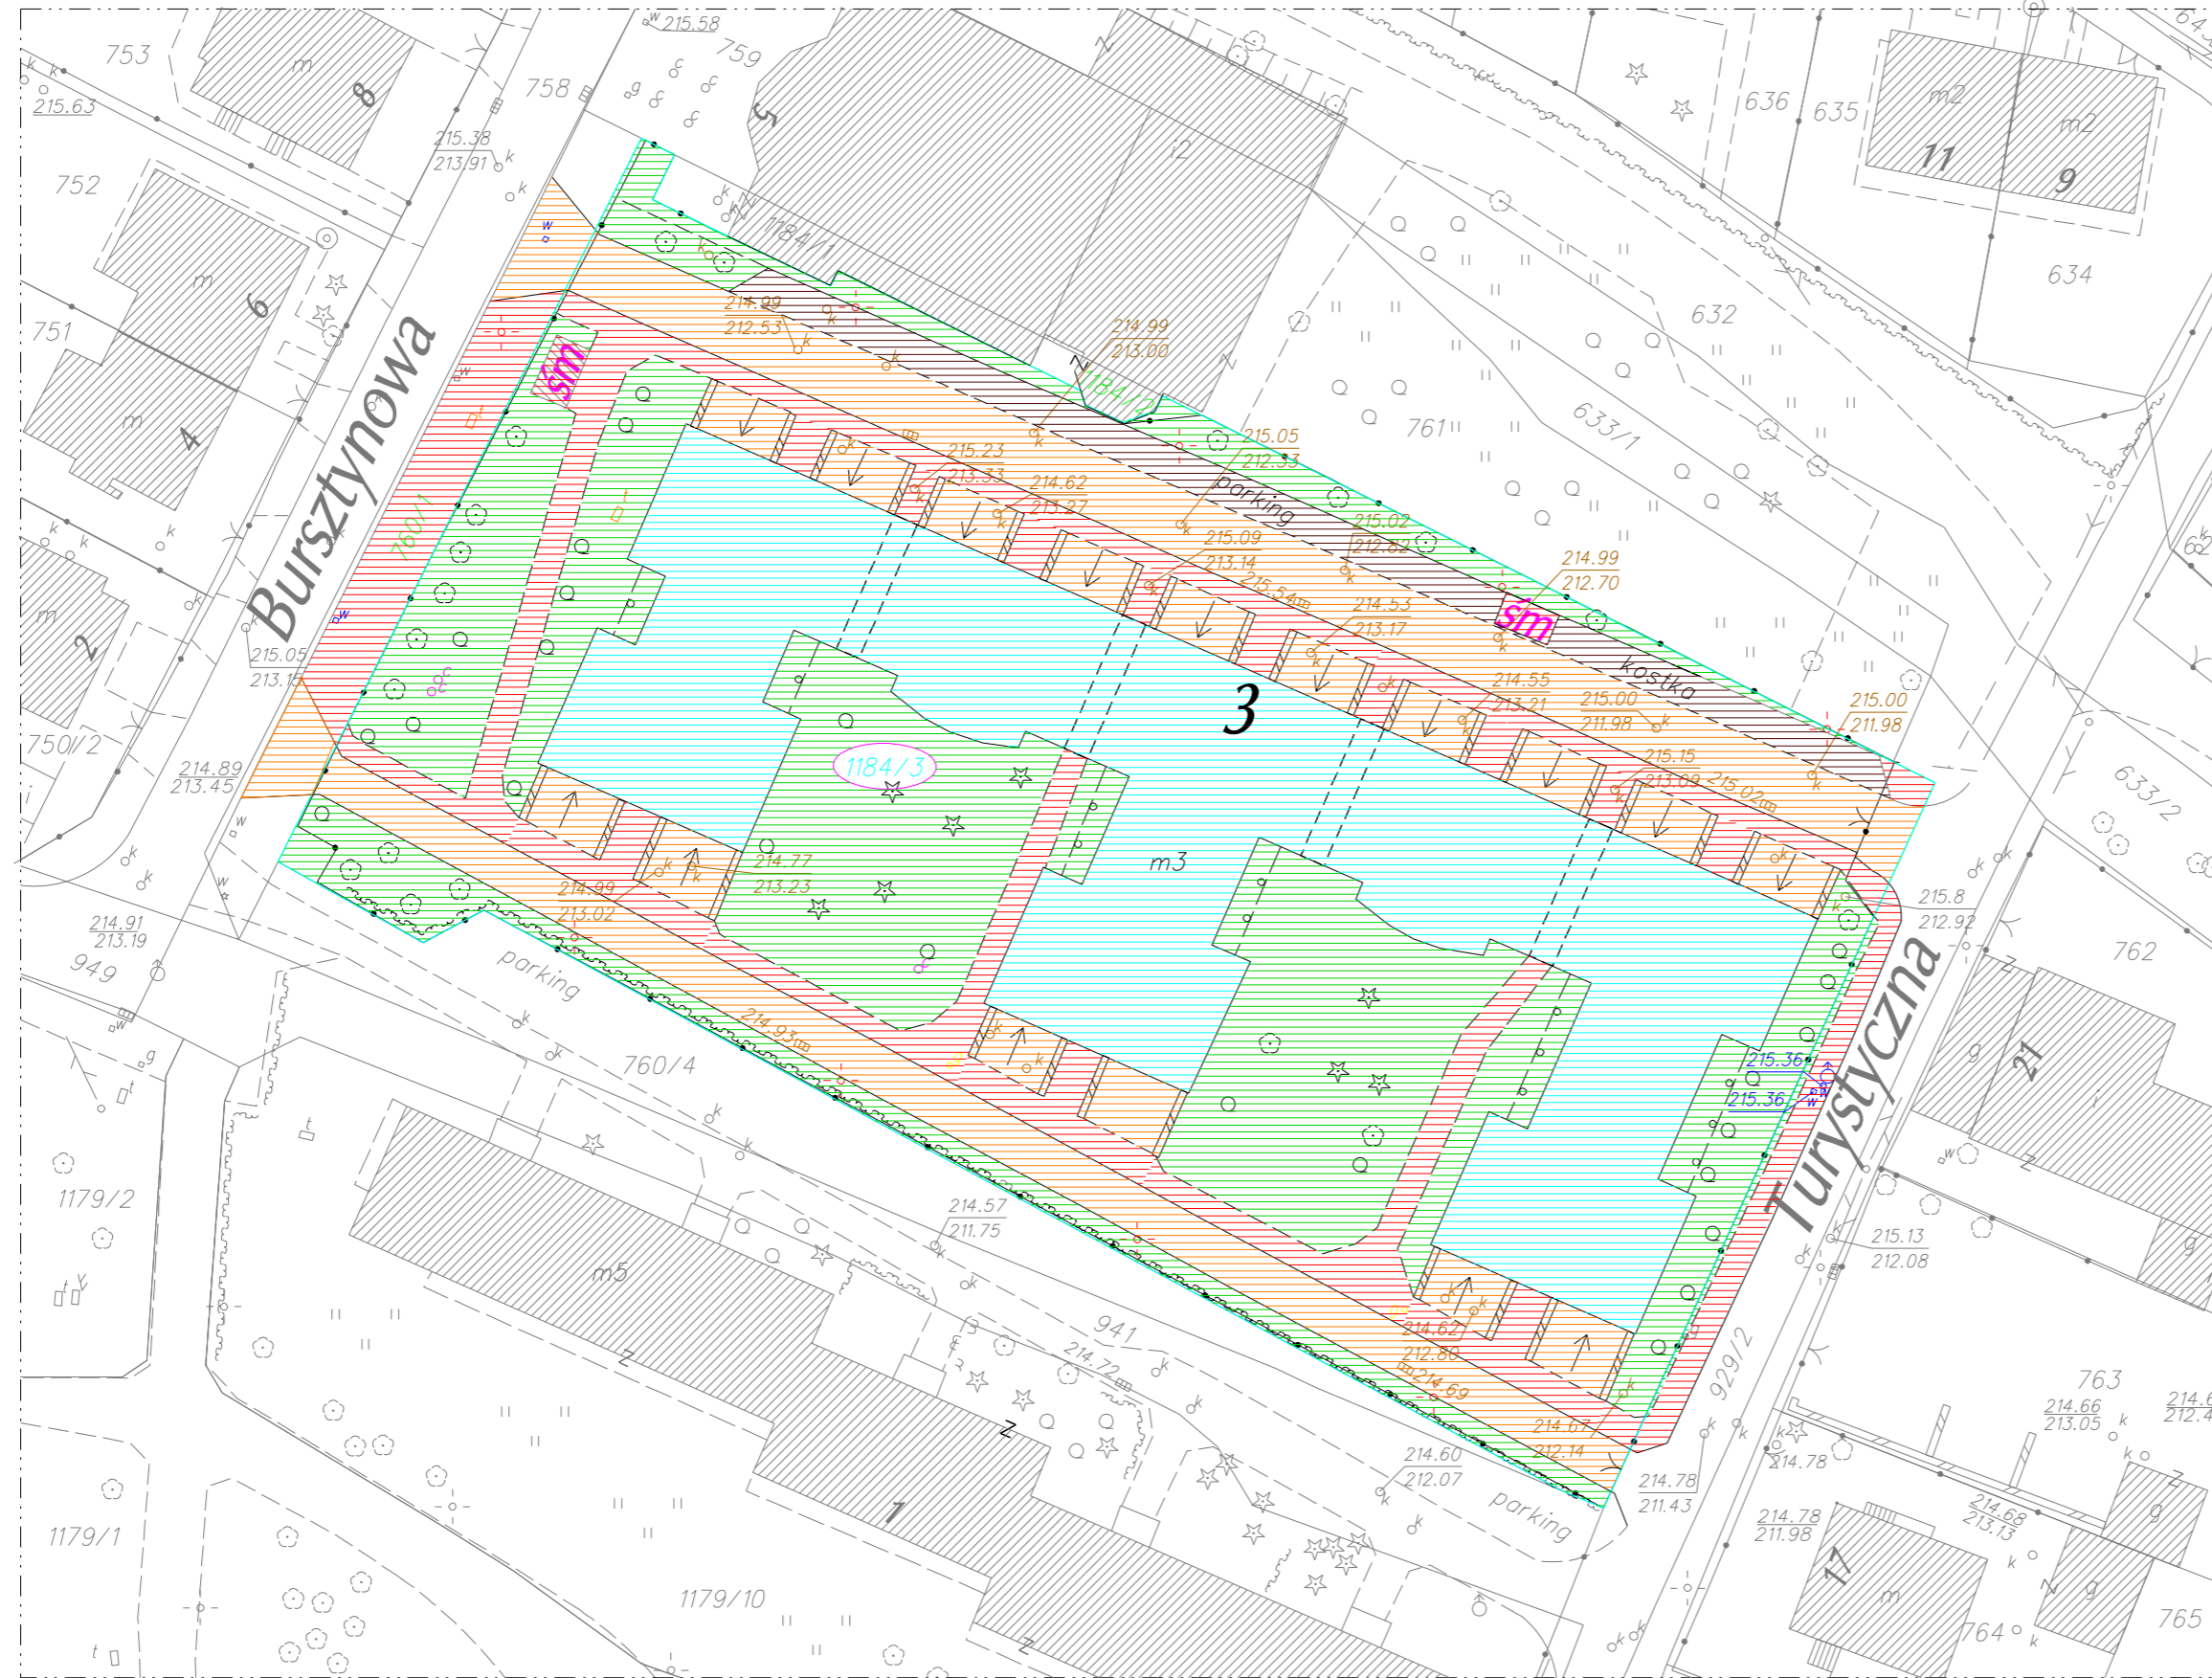

**MAPA WG UŻYTKOWANIA**

miasto KRAKÓW jedn.ewid. KROWODRZA Obręb 43

**BURSZTYNOWA 3**

SKALA 1:500

**WYKAZ DZIAŁEK**

Lp.	Właściciel	Nr działki	Użytek	Powierz. (ha)	Nr KW	Opis
1.	użytkownik wieczysty Spółdzielnia Mieszkaniowa "KRAKUS"	1184/3	B	0.5758		budynek ul. Bursztynowa 3

**WYKAZ POWIERZCHNI WG UŻYTKOWANIA**

Lp.	Nr działki	Powierz. (ha)	Powierz. zabud.	Powierz. zieleni	Powierz. parkingi	Powierz. drogi	Powierz. chodniki	Długość żywopłotu
1.	1184/3	0.5758	0.1726	0.1856	0.0220	0.1253	0.0703	—
2.	część dz. 670	0.0208	—	—	—	0.0062	0.0146	—
3.	część dz. 670	0.0095	—	0.0015	—	—	0.0080	—
powierzchnia z przyległościami		0.6061	0.1726	0.1871	0.0220	0.1315	0.0929	—

Mapę wykonał:

**INTER - PLAN**  
BIURO GEODEZYJNE  
31-619 Kraków; ul. Orła Białego 29  
tel. 641-01-29

Lipiec 2013