


Legenda:

- Studnia telefoniczna
- Studnia kanalizacyjna
- Zaświata wodna
- Zaświata gazowa
- Kodła elektryczne
- Hydrant
- Latarnia
- Most wysokiego napięcia
- Słup telegraficzny
- Słup niskiego napięcia
- Słup średniego napięcia
- Słup wysokiego napięcia
- Słup trakcyjny
- Drzewo liściaste
- Drzewo iglaste
- Stadnia
- Kapliczka
- Żyrnost
- Brama wjazdowa
- Trawnik
- Zakazowanie
- Boisko sportowe
- Płac zabaw
- Znak drogowy
- Sygnalizacja świetlna
- Skrzyp
- Ściana oporowa
- Chodnik
- Jazdnie asfaltowe
- Na odległość 5 m "Kraślar"
- Granica działki

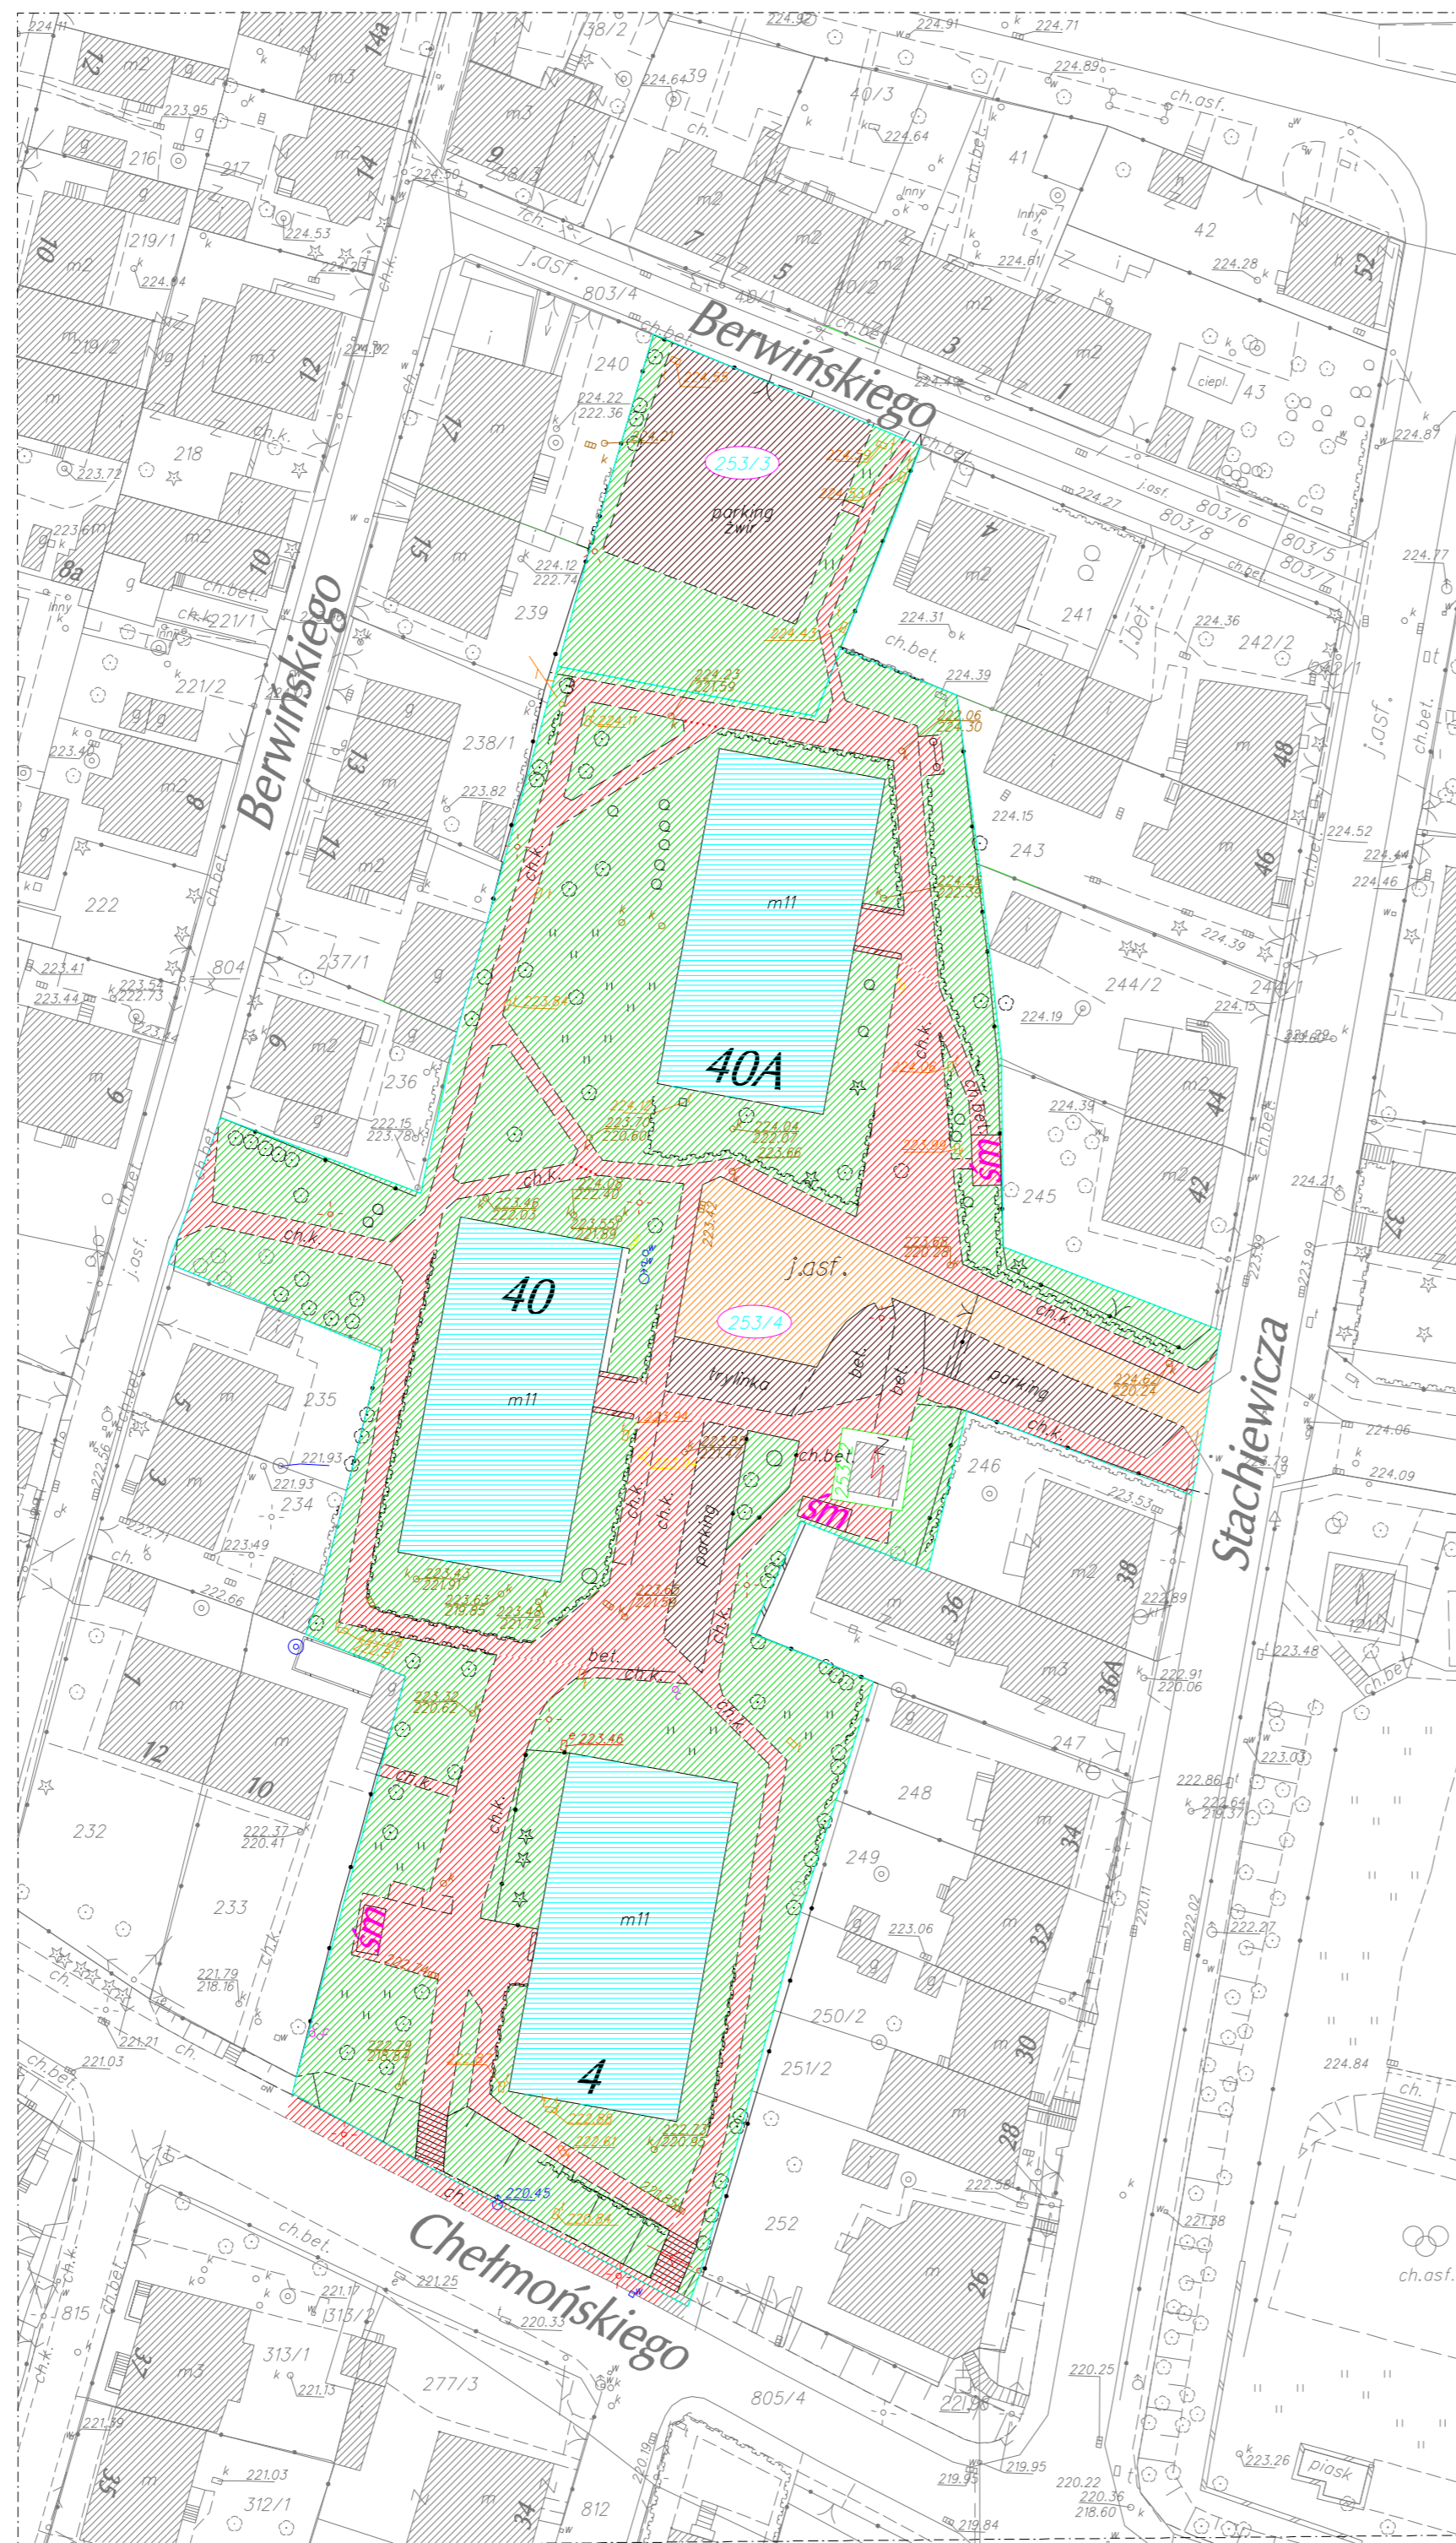

MAPA WG UŻYTKOWANIA
 miasto KRAKÓW jedn.ewid. KROWDRZA Obręb 41
CHEŁMOŃSKIEGO 4
STACHIEWICZA 40, 40A
 SKALA 1:500

WYKAZ DZIAŁEK

Lp.	Właściciel	Nr działki	Użytek	Powierz. (ha)	Nr KW	Opis
1.	użytkownik wieczysty Spółdzielnia Mieszkaniowa "KRAKUS"	253/3		0.0864		mienie SM
2.	użytkownik wieczysty Spółdzielnia Mieszkaniowa "KRAKUS"	253/4		0.7844		budynki ul. Chelmońskiego 4 ul. Stachewicza 40, 40A

WYKAZ POWIERZCHNI WG UŻYTKOWANIA

Lp.	Nr działki	Powierz. (ha)	Powierz. zabud.	Powierz. zieleni	Powierz. parkingi	Powierz. drogi	Powierz. chodniki	Długość żywoplotu
1.	253/3	0.0864		0.0379	0.0453		0.0032	
2.	253/4	0.8251	0.1703	0.3767	0.0386	0.0396	0.1999	0.0294
obszar własności		0.9115	0.1703	0.4146	0.0839	0.0396	0.2031	0.0294
3.	część ul. 805/4	0.0087					0.0087	
powierzchnia z przyległościami		0.9202	0.1703	0.4146	0.0839	0.0396	0.2118	0.0294

ROZDZIAŁ MIEDZY POWIERZCHNIĄ EVIDENCYJNĄ A NUMERYCZNA

Mapę wykonało:

INFER - PLAN
 BIURO GEODEZYJNE
 31-819 Kraków, ul. Ciepła Białego 29
 tel. 641-01-29

Lipiec 2013