


MAPA WG UŻYTKOWANIA

miasto KRAKÓW jedn.ewid. KROWODRZA Obręb 42

BIAŁOPRĄDNICKA 34B

SKALA 1:500

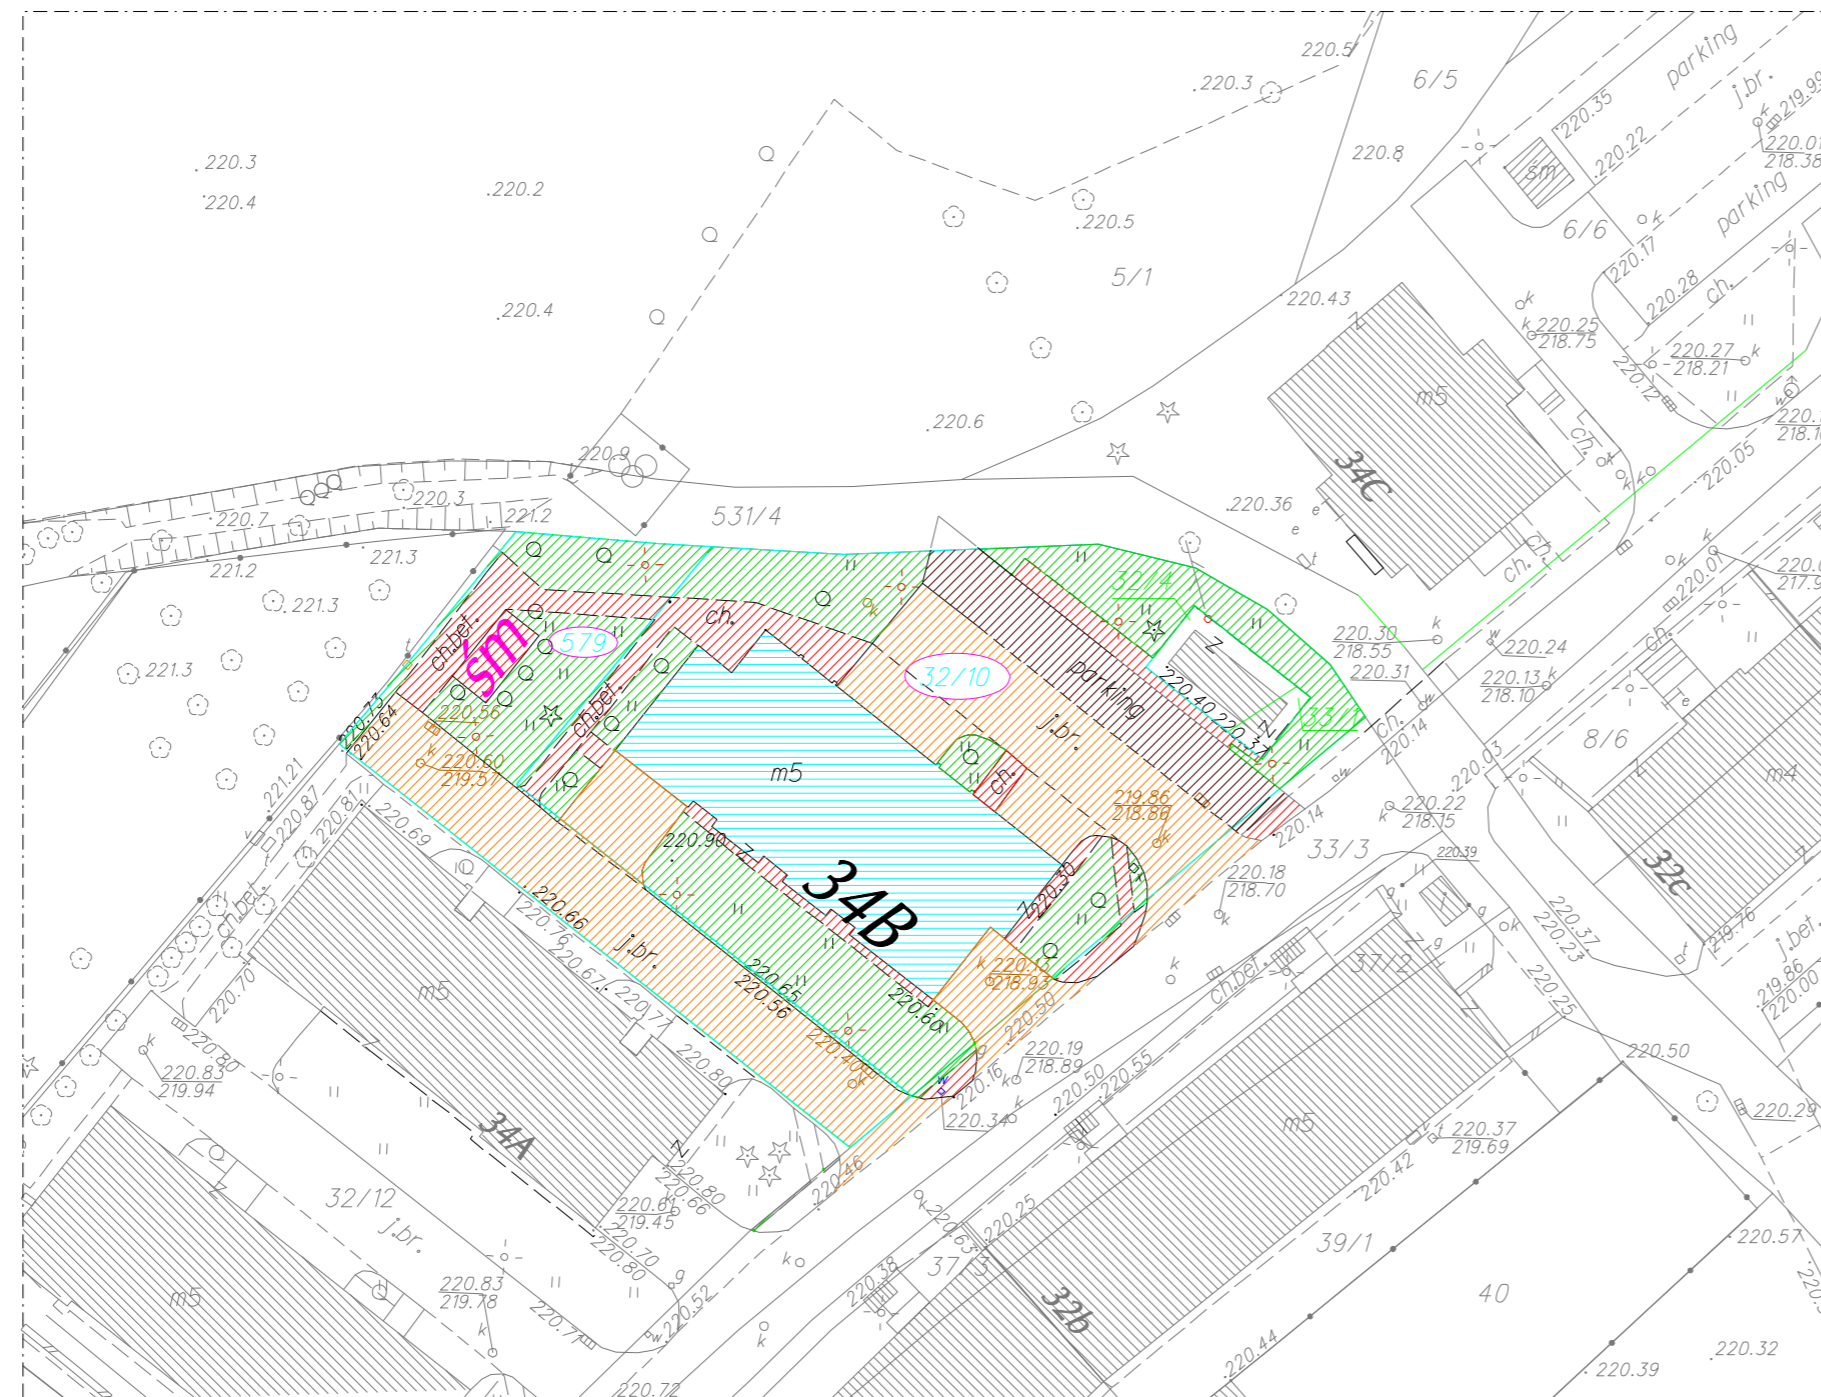

Legenda:

- Studzienka telefoniczna
- Studzienka kanalizacyjna
- Zasuwa wodna
- Zasuwa gazowa
- Kratka ściekowa
- Hydrant
- Latarnia
- Maszt wysokiego napięcia
- Słup telefoniczny
- Słup niskiego napięcia
- Słup średniego napięcia
- Słup wysokiego napięcia
- Słup trakcyjny
- Drzewo liściaste
- Drzewo iglaste
- Studnia
- Kapliczka
- Żywopłot
- Brama wjazdowa
- Trawnik
- Zakrzewienie
- Boisko sportowe
- Plac zabaw
- Znak drogowy
- Sygnalizacja świetlna
- Ściana oporowa
- Chodnik
- Jeźdźnia asfaltowa
- Nr działki S M "Krakus"
- Granica działki

WYKAZ DZIAŁEK

Lp.	Właściciel	Nr działki	Użytek	Powierz. (ha)	Nr KW	Opis
1.	Spółdzielnia Mieszkaniowa "KRAKUS"	32/10	B	0.1321		budynek ul. Białoprądnicka 34B
2.	Spółdzielnia Mieszkaniowa "KRAKUS"	579	B	0.0454		droga dojazdowa- mienie SM

WYKAZ POWIERZCHNI WG UŻYTKOWANIA

Lp.	Nr działki	Powierz. (ha)	Powierz. zabud.	Powierz. zieleni	Powierz. parkingi	Powierz. drogi	Powierz. chodniki	Długość żywopłotu
1.	32/10	0.1321	0.0365	0.0417	0.0122	0.0287	0.0130	—
2.	579	0.0454	—	0.0140	—	0.0244	0.0070	—
obszar własności		0.1775	0.0365	0.0557	0.0122	0.0531	0.0200	—
3.	część dz. 33/3	0.0077	—	0.0003	0.0003	0.0049	0.0022	—
powierzchnia z przyległościami		0.1852	0.0365	0.0560	0.0125	0.0580	0.0222	—

Mapę wykonało:

INTER - PLAN
BIURO GEODEZYJNE
31-619 Kraków, ul. Orła Białego 29
tel. 641-01-29

Lipiec 2013