


# MAPA WG UŻYTKOWANIA

miasto KRAKÓW jedn.ewid. KROWODRZA Obręb 41


## RÓŻYCKIEGO 4, 6

SKALA 1:500

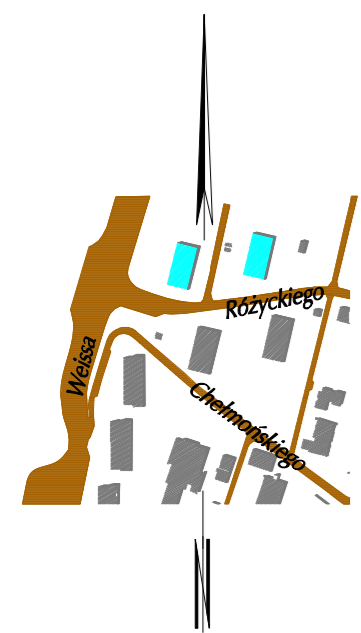

### Legenda:

- Studzienka telefoniczna
- Studzienka kanalizacyjna
- Zauwa wodna
- Zauwa gazowa
- Kratka ściekowa
- Hydrant
- Latarnia
- Maszt wysokiego napięcia
- Słup telefoniczny
- Słup niskiego napięcia
- Słup średniego napięcia
- Słup wysokiego napięcia
- Słup trakcyjny
- Drzewo liściaste
- Drzewo iglaste
- Studnia
- Kapliczka
- Żywopłot
- Brama wjazdowa
- Trawnik
- Zakrzewienie
- Boisko sportowe
- Plac zabaw
- Znak drogowy
- Sygnalizacja świetlna
- Skarpa
- Ściana oporowa
- Chodnik
- Jezdnia asfaltowa
- Nr działki SM "KRAKUS"
- Granica działki

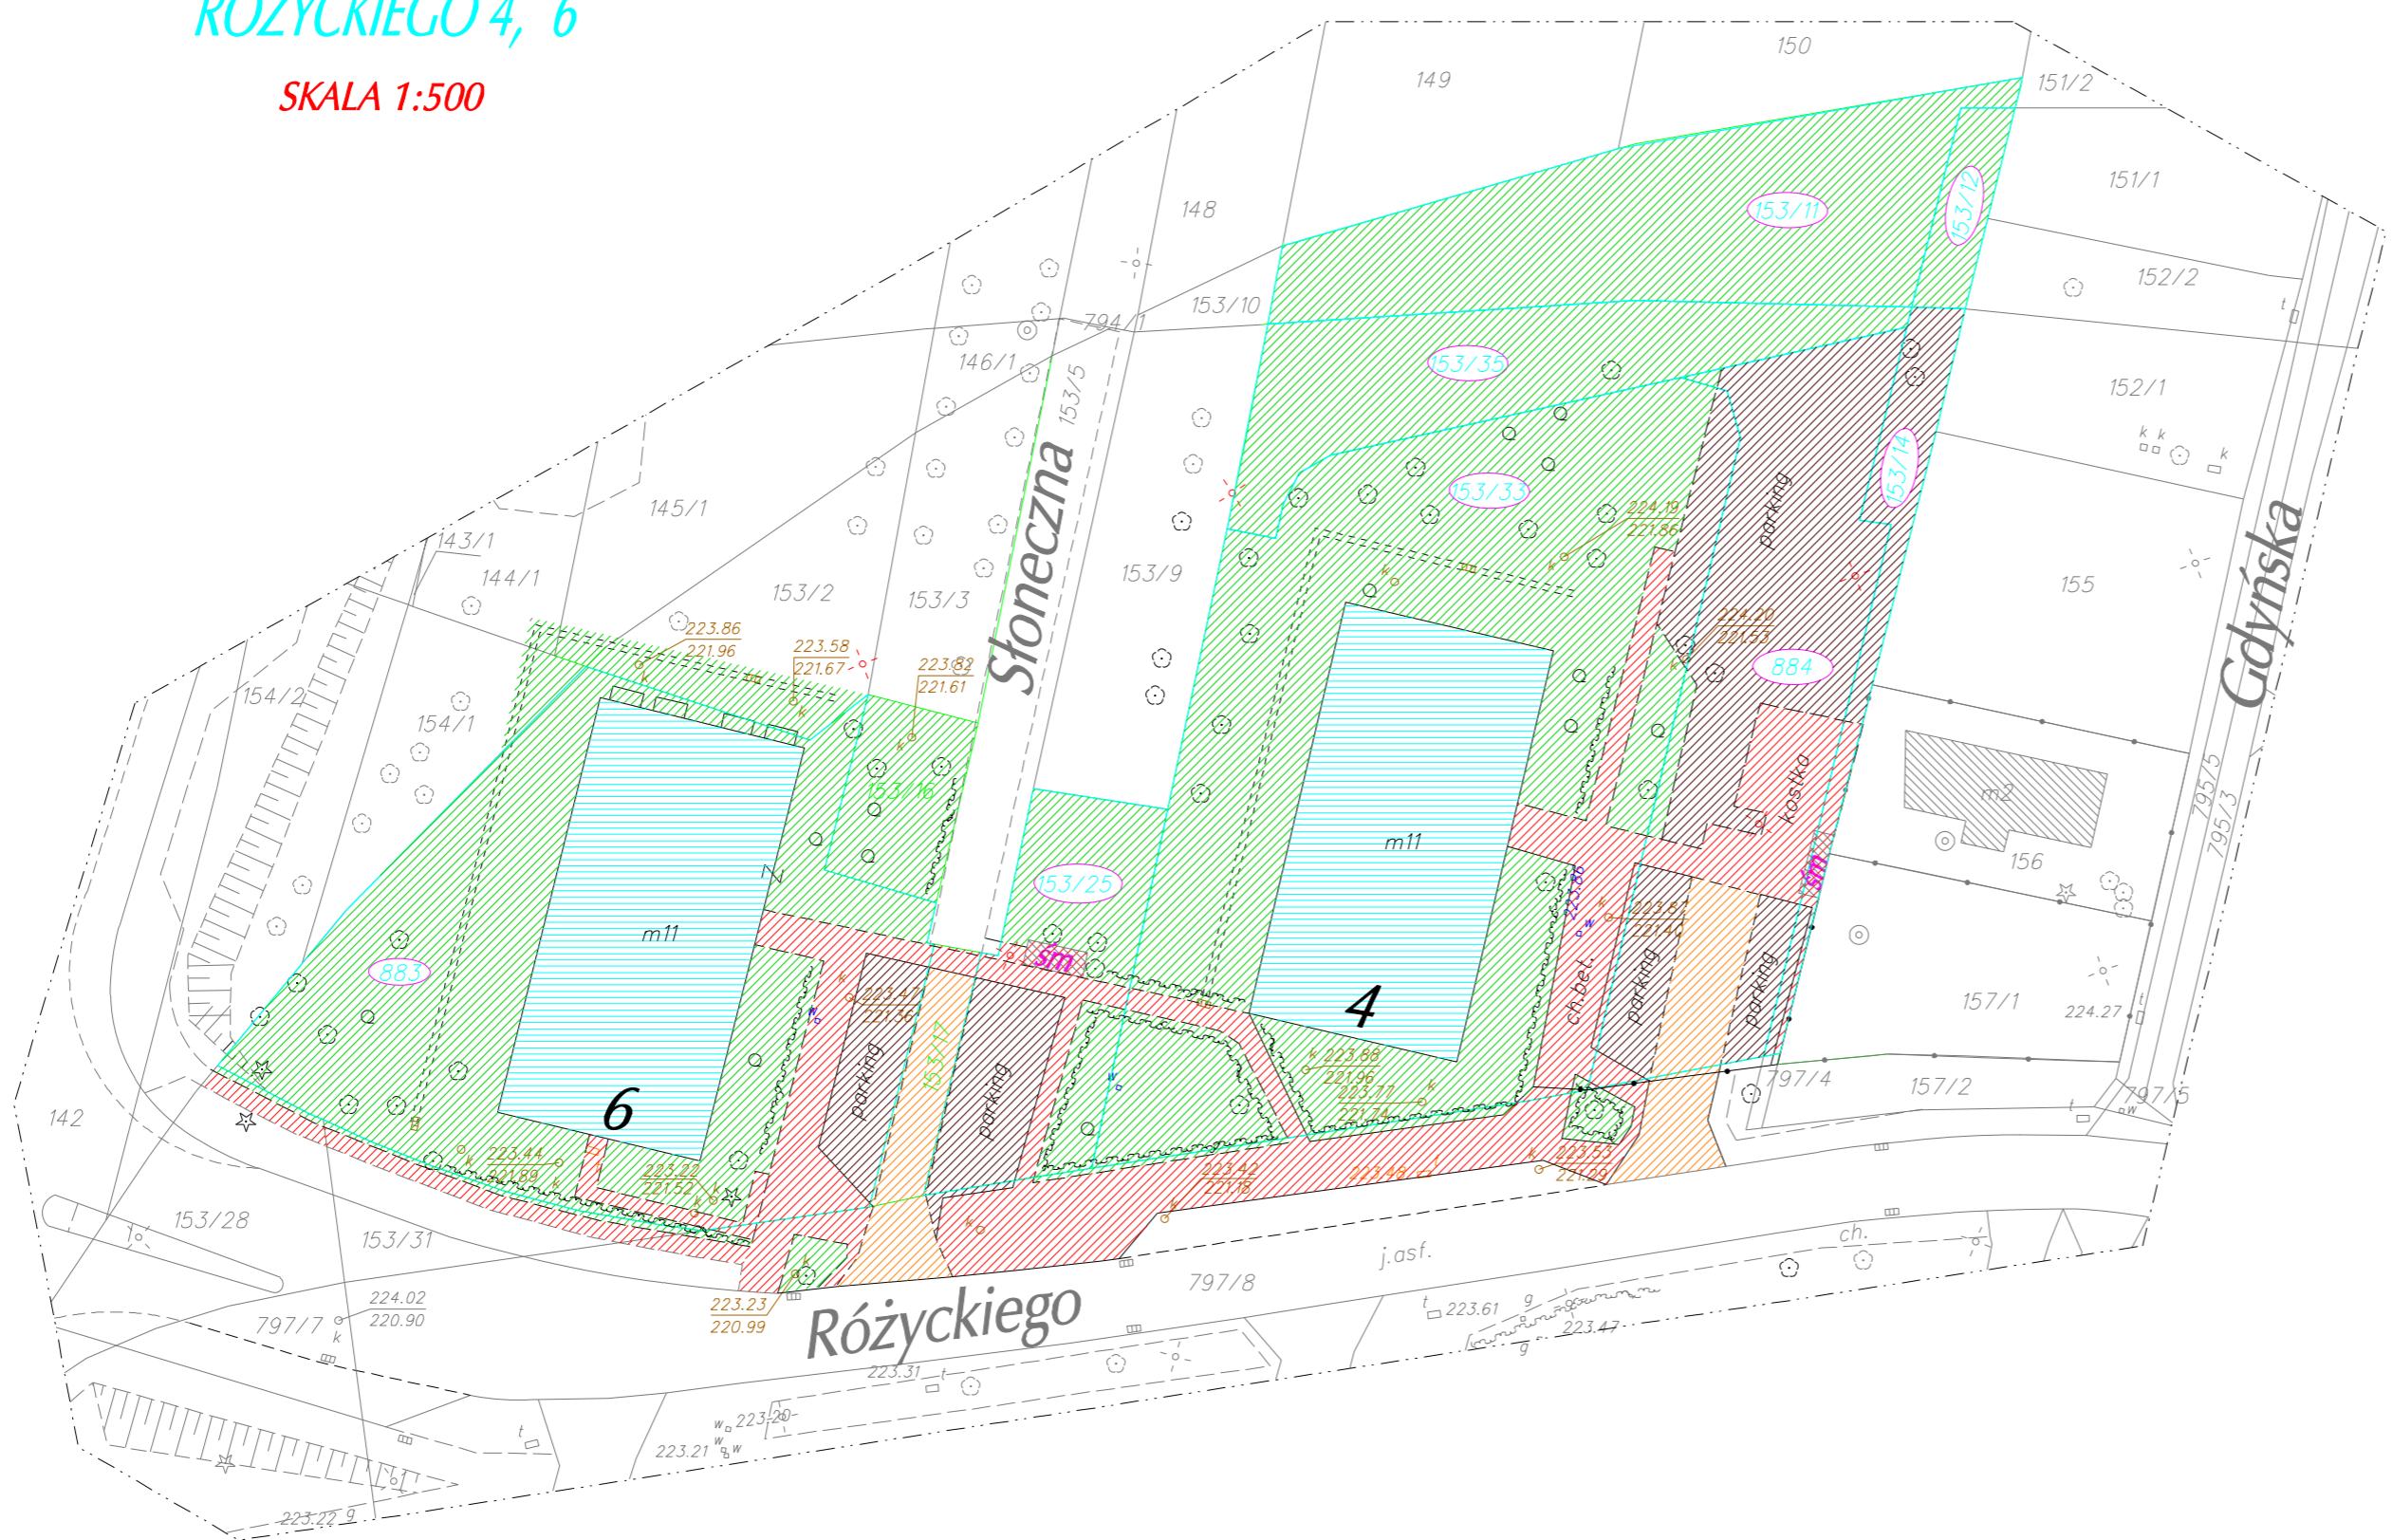

### WYKAZ DZIAŁEK

Lp.	Właściciel	Nr działki	Użytek	Powierz. (ha)	Nr KW	Opis
1.	użytkownik wieczysty Spółdzielnia Mieszkaniowa "KRAKUS"	153/11		0.0599		mienie SM
2.	użytkownik wieczysty Spółdzielnia Mieszkaniowa "KRAKUS"	153/12		0.0073		mienie SM
3.	użytkownik wieczysty Spółdzielnia Mieszkaniowa "KRAKUS"	153/14		0.0141		mienie SM
4.	użytkownik wieczysty Spółdzielnia Mieszkaniowa "KRAKUS"	153/25	B	0.0366		śmietnik- ul. Różyckiego 4
5.	użytkownik wieczysty Spółdzielnia Mieszkaniowa "KRAKUS"	153/33	B	0.2160		budynek ul. Różyckiego 4
6.	użytkownik wieczysty Spółdzielnia Mieszkaniowa "KRAKUS"	153/35		0.0400		mienie SM
7.	użytkownik wieczysty Spółdzielnia Mieszkaniowa "KRAKUS"	883	B	0.1651		budynek ul. Różyckiego 6
8.	użytkownik wieczysty Spółdzielnia Mieszkaniowa "KRAKUS"	884		0.0764		mienie SM

### WYKAZ POWIERZCHNI WG UŻYTKOWANIA

Lp.	Nr działki	Powierz. (ha)	Powierz. zabud.	Powierz. zieleni	Powierz. parkingi	Powierz. drogi	Powierz. chodniki	Długość żywopłotu
1.	153/11	0.0632	0.0632					
2.	153/12	0.0073	0.0073					
3.	153/14	0.0141			0.0113		0.0028	
4.	153/25	0.0366		0.0194	0.0115		0.0057	0.0021
5.	153/33	0.2160	0.0572	0.1338	0.0058		0.0192	0.0084
6.	153/35	0.0400		0.0400				
7.	883	0.1651	0.0567	0.0852	0.0090		0.0142	0.0036
8.	884	0.0764		0.0017	0.0540	0.0083	0.0124	
obszar własności		0.6187	0.1139	0.3506	0.0916	0.0083	0.0543	0.0141
9.	część dz. 144/1	0.0006		0.0006				
10.	część dz. 145/1	0.0010		0.0010				
11.	część dz. 153/2	0.0075		0.0075				
12.	dz. 153/16	0.0133		0.0133				
13.	część dz. 153/28	0.0020		0.0005			0.0015	
14.	część dz. 153/31	0.0049		0.0012			0.0037	
15.	część dz. 154/1	0.0023		0.0023				
16.	część dz. 797/8	0.0483		0.0067	0.0005	0.0092	0.0319	0.0013
17.	dz. 153/17	0.0080				0.0072	0.0008	
powierzchnia z przyległościami		0.6986	0.1139	0.3837	0.0921	0.0175	0.0914	0.0154

RÓŻNICA MIĘDZY POWIERZCHNIĄ EVIDENCYJNĄ A NUMERYCZNĄ

Mapę wykonało: