

MAPA WG UŻYTKOWANIA


miasto KRAKÓW jedn.ewid. KROWODRZA Obręb 41

RÓŻYCKIEGO 5, 7

SKALA 1:500

Legenda:

- Studzienka telefoniczna
- Studzienka kanalizacyjna
- Zasuwa wodna
- Zasuwa gazowa
- Klatka ściekowa
- Hydrant
- Latarnia
- Maszt wysokiego napięcia
- Słup telefoniczny
- Słup niskiego napięcia
- Słup średniego napięcia
- Słup wysokiego napięcia
- Słup trakcyjny
- Drzewo liściaste
- Drzewo iglaste
- Studnia
- Kąpielnica
- Żywopłot
- Brama wjazdowa
- Trawnik
- Zakrzewienie
- Boisko sportowe
- Plac zabaw
- Znak drogowy
- Sygnalizacja świetlna
- Skarpa
- Ściana oporowa
- Chodnik
- Jeźdnia asfaltowa
- Nr działki S M "Krakus"
- Granica działki

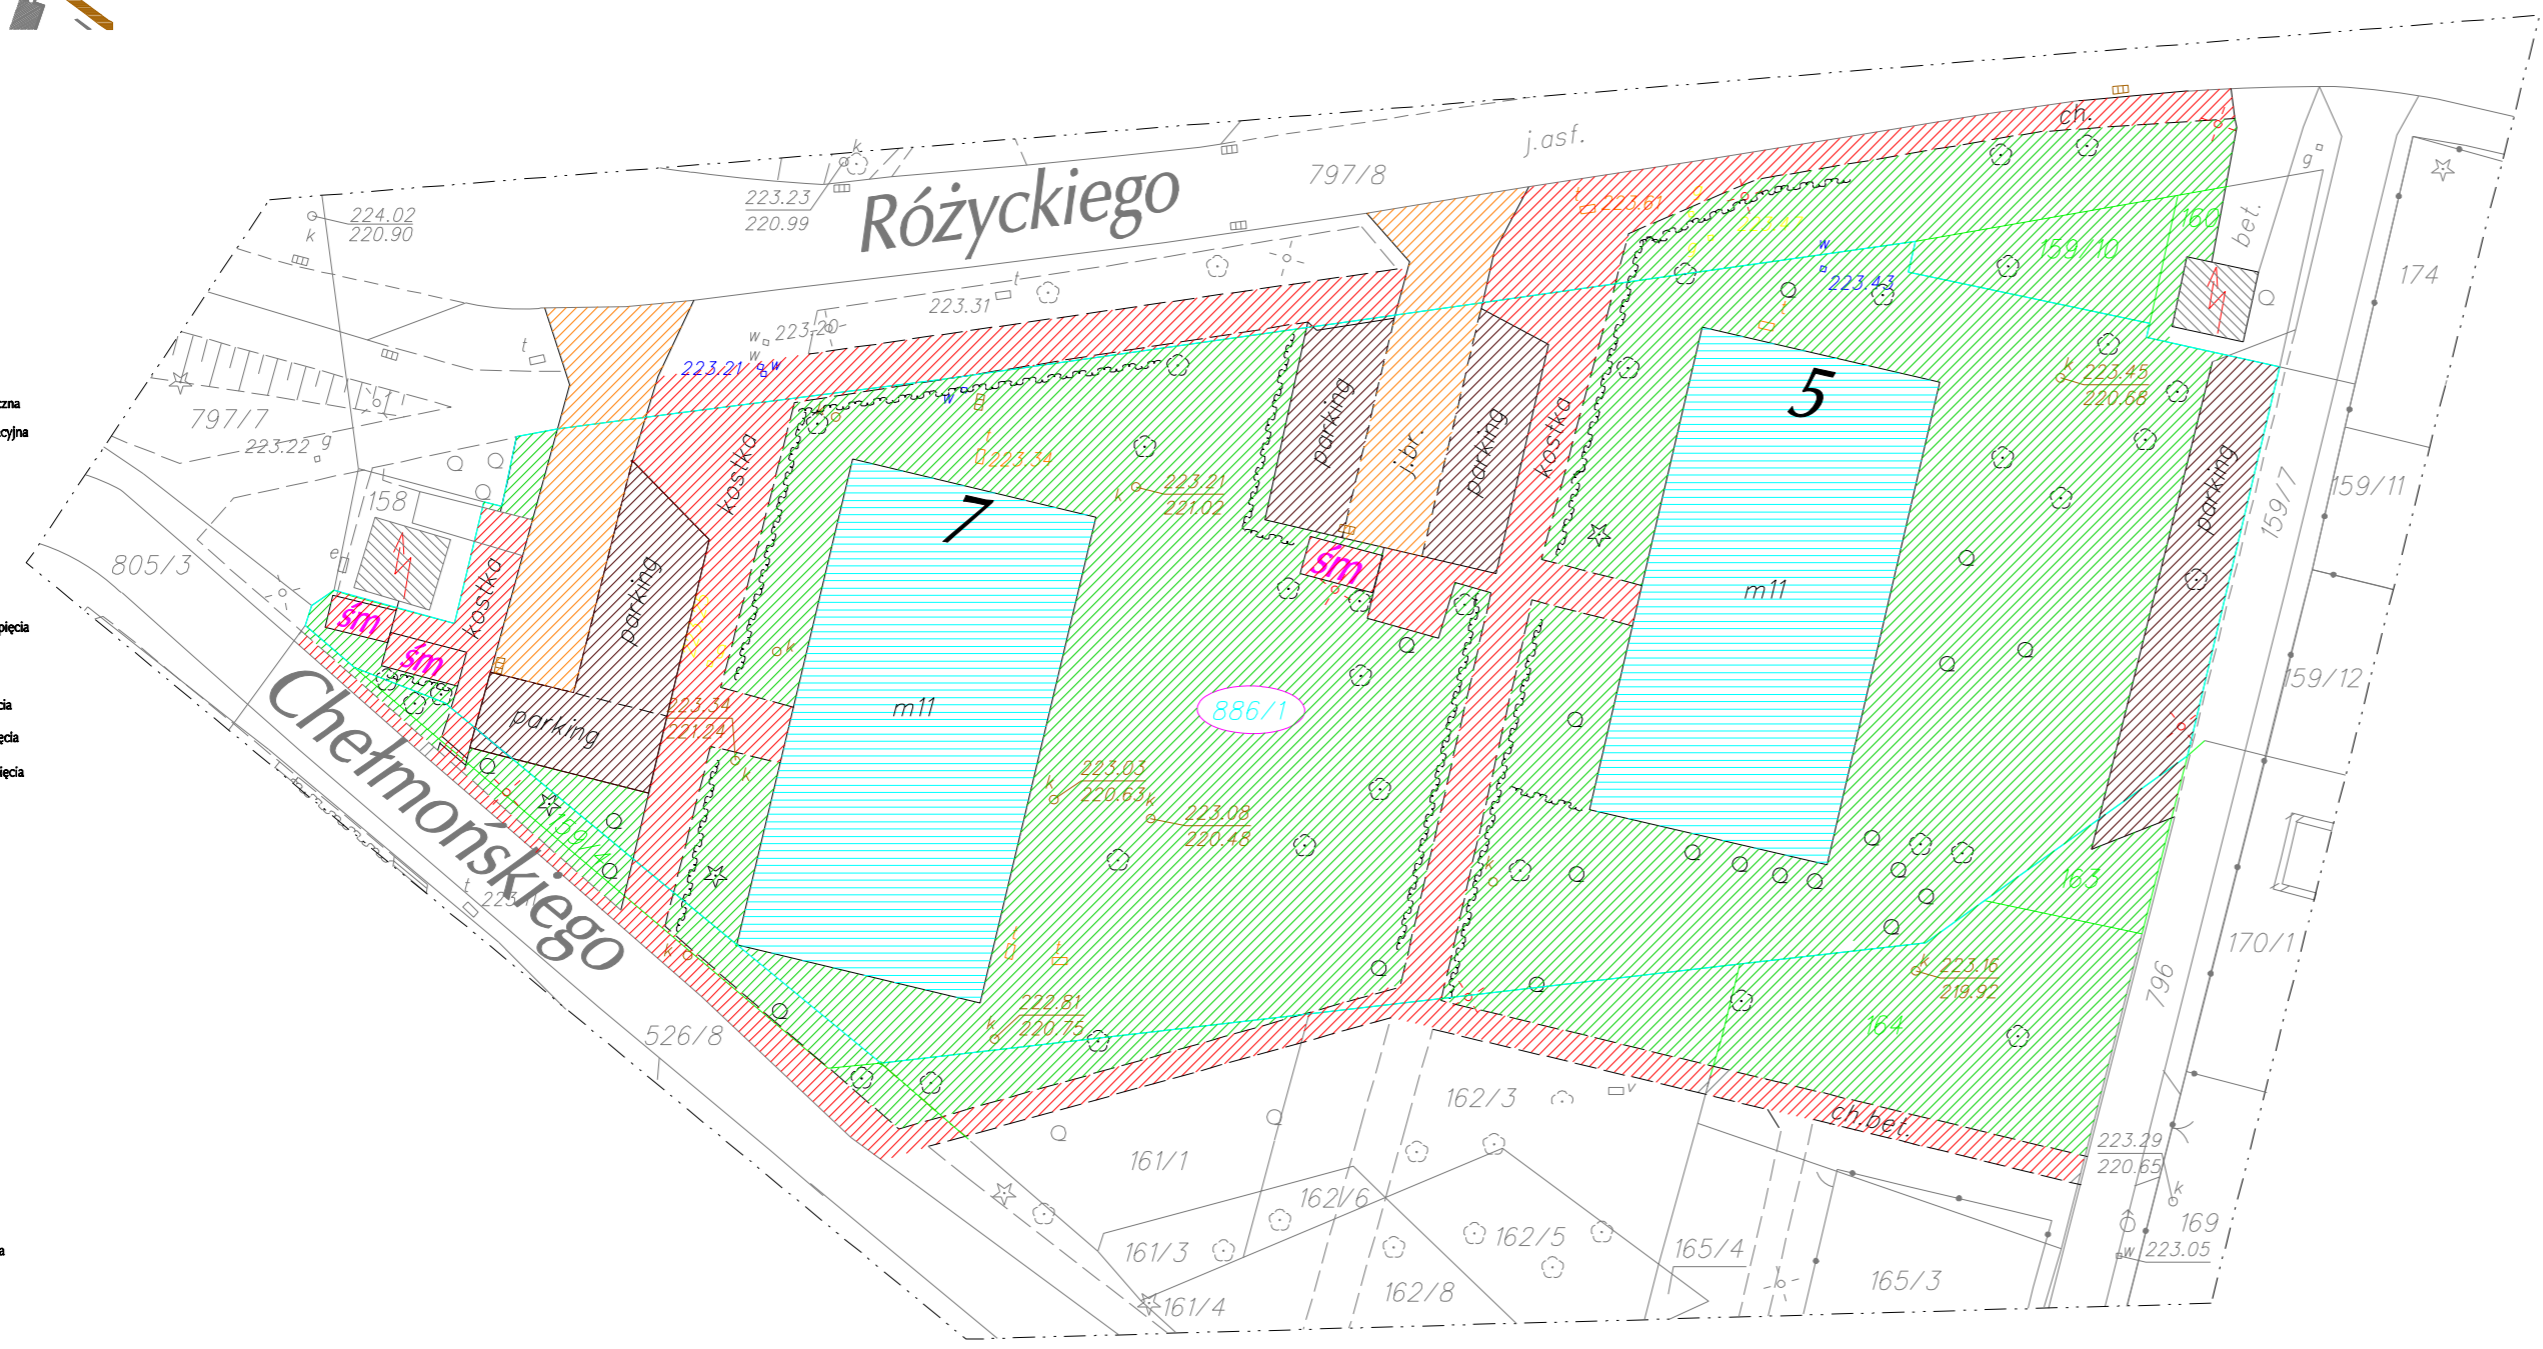

WYKAZ DZIAŁEK

Lp.	Właściciel	Nr działki	Użytek	Powierz. (ha)	Nr KW	Opis
1.	użytkownik wieczysty Spółdzielnia Mieszkaniowa "Krakus" w Krakowie	886/1	B	0.5088		budynek ul. Różyckiego 5, 7

WYKAZ POWIERZCHNI WG UŻYTKOWANIA

Lp.	Nr działki	Powierz. (ha)	Powierz. zabud.	Powierz. zieleni	Powierz. parkingi	Powierz. drogi	Powierz. chodniki	Długość żywopłotu
1.	886/1	0.5088	0.1150	0.2798	0.0627	0.0198	0.0471	0.0172
2.	część dz. 159/4	0.0095	—	0.0078	0.0002	—	0.0015	—
3.	część dz. 159/10	0.0094	—	—	—	—	0.0094	—
4.	część dz. 160	0.0024	—	0.0024	—	—	—	—
5.	część dz. 161/1	0.0105	—	0.0060	—	—	0.0045	—
6.	część dz. 162/3	0.0122	—	0.0071	—	—	0.0051	—
7.	część dz. 163	0.0070	—	0.0054	0.0016	—	—	—
8.	część dz. 164	0.0379	—	0.0327	—	—	0.0052	—
9.	część dz. 526/8	0.0119	—	0.0033	—	—	0.0086	—
10.	część dz. 797/8	0.0646	—	0.0227	—	0.0112	0.0307	—
powierzchnia z przyległościami		0.6742	0.1150	0.3673	0.0485	0.0310	0.1124	0.0172

Mapę wykonało: