


## MAPA WG UŻYTKOWANIA

miasto KRAKÓW jedn.ewid. KROWODRZA Obręb 41  
M. JAREMY 1, 3, 5, 7, 9, 11, 13, 15

SKALA 1:500

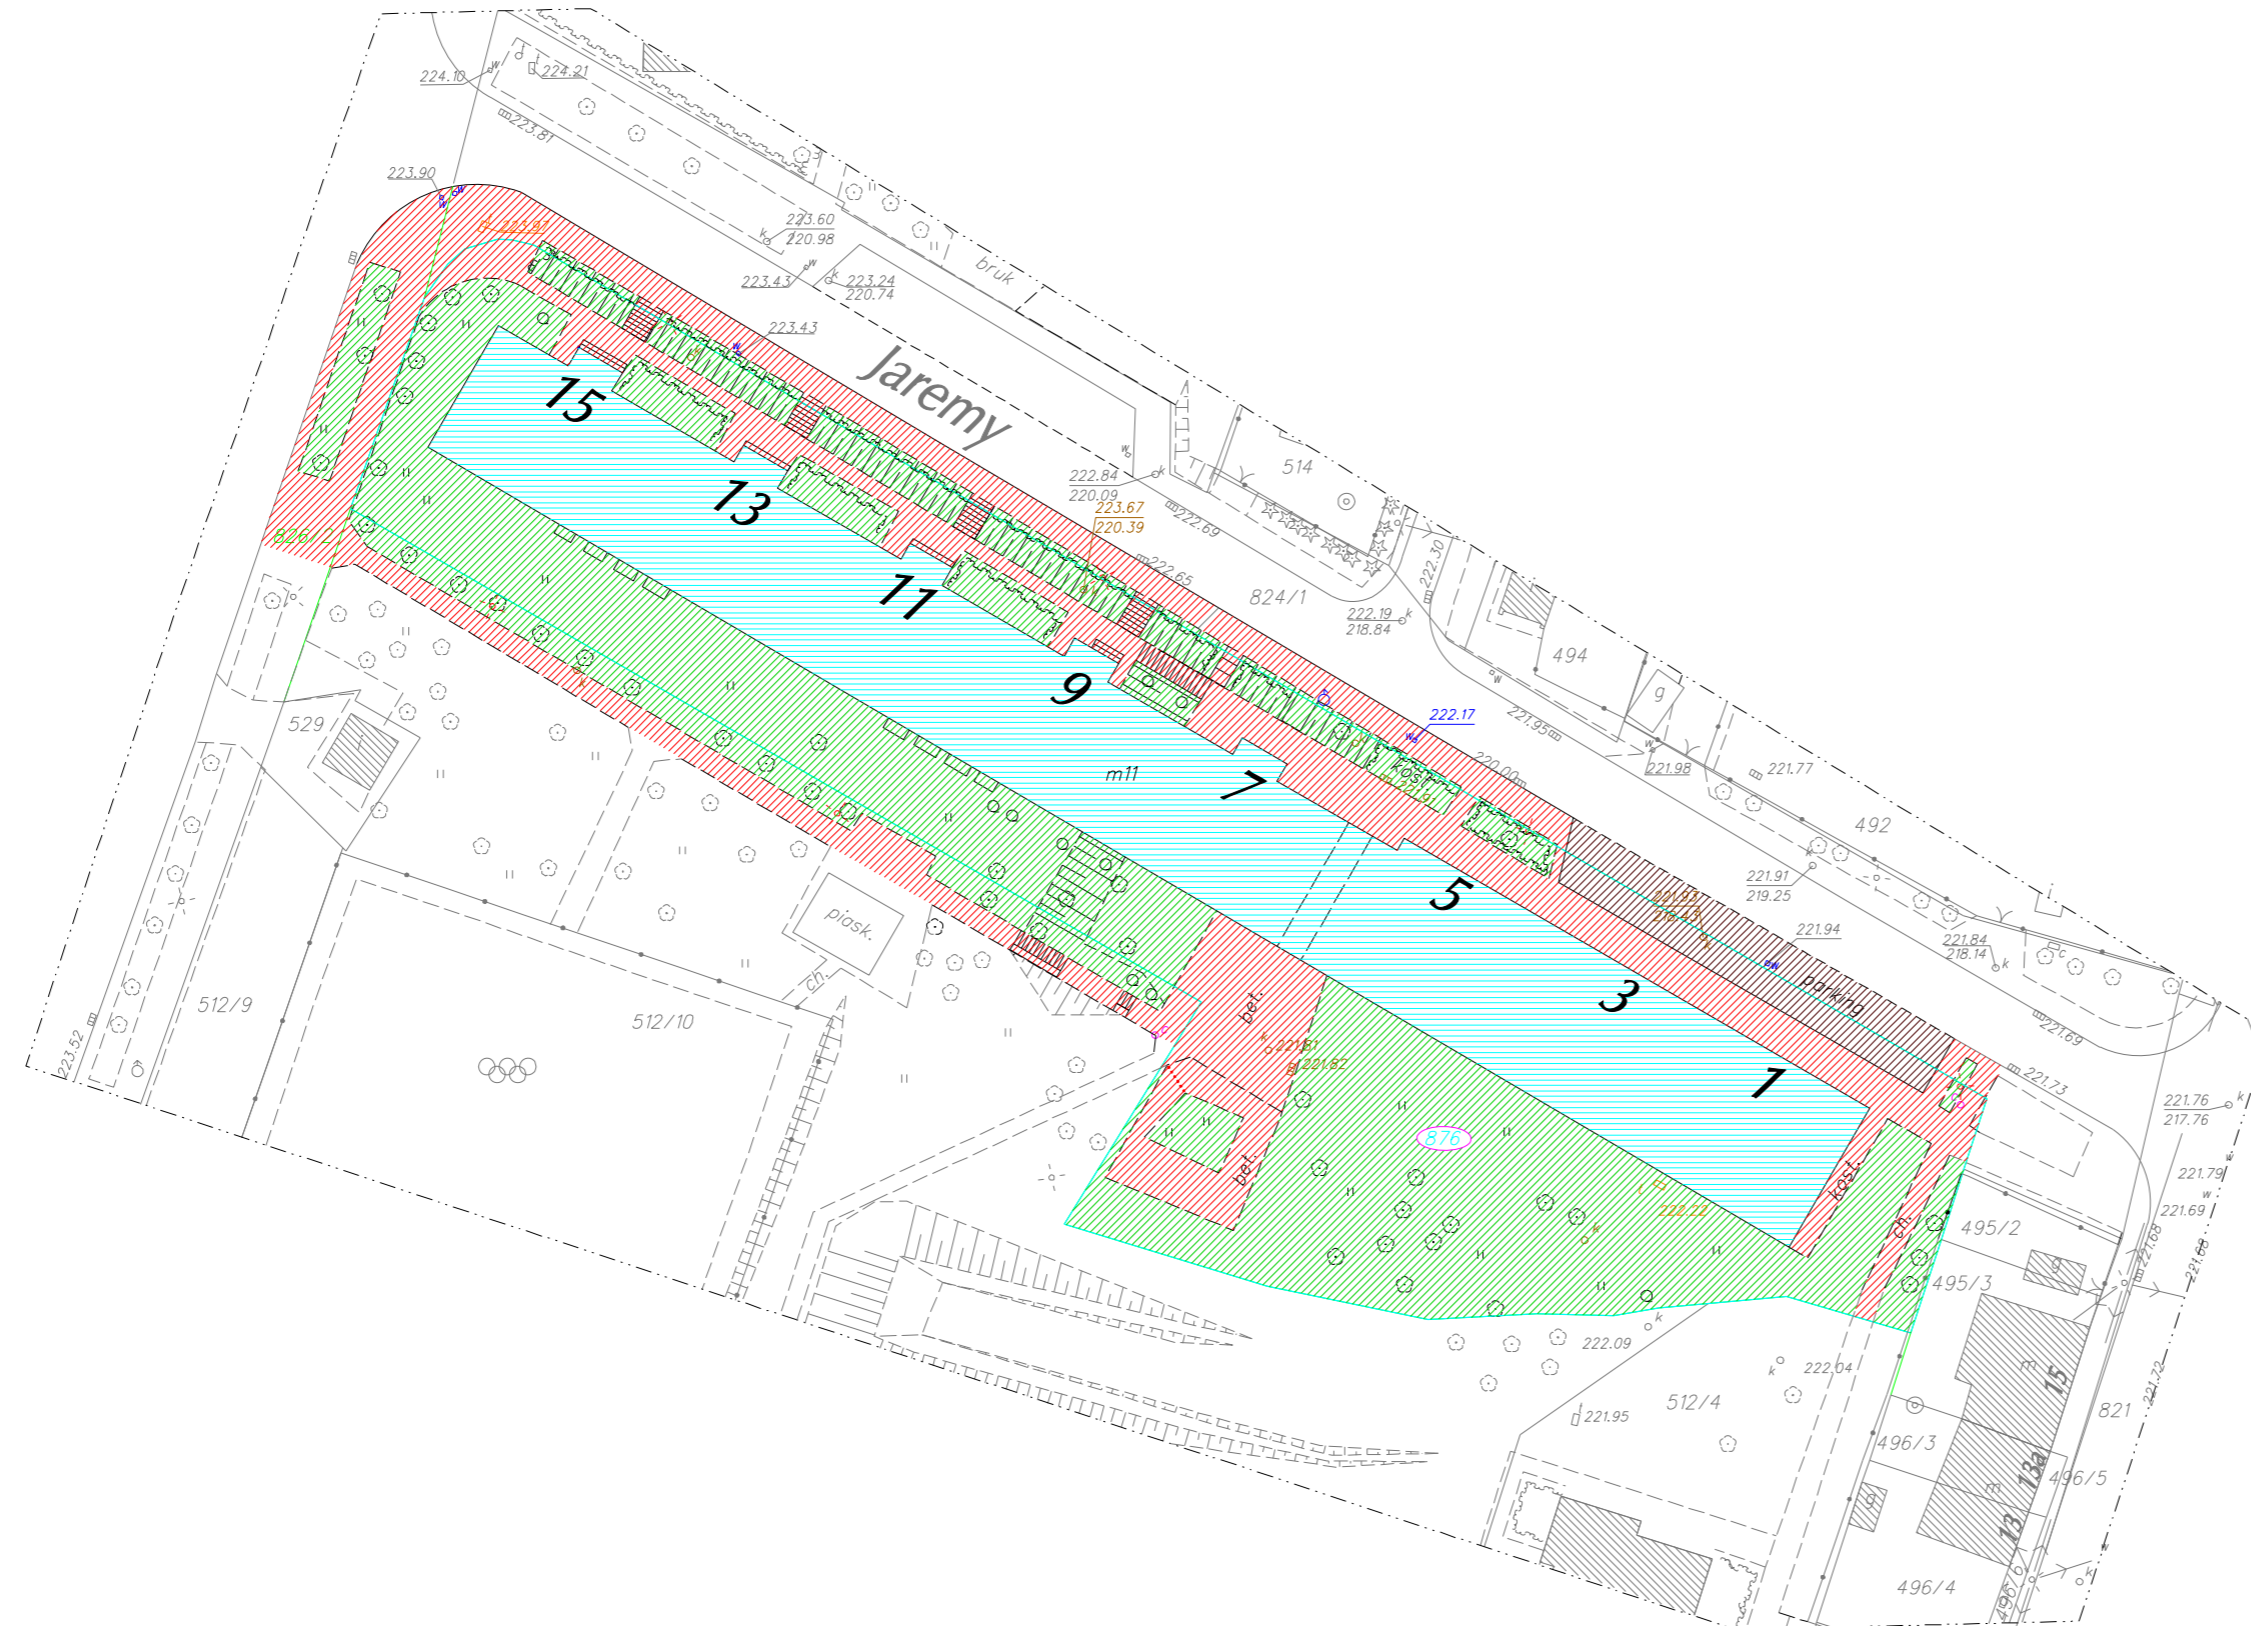

### WYKAZ DZIAŁEK

Lp.	Właściciel	Nr działki	Użytek	Powierz. (ha)	Nr KW	Opis
1.	użytkownik wieczysty Spółdzielnia Mieszkaniowa "KRAKUS"	876	B	0.5578		budynki ul. Jaremy 1, 3, 5, 7, 9, 11, 13, 15

### WYKAZ POWIERZCHNI WG UŻYTKOWANIA

Lp.	Nr działki	Powierz. (ha)	Powierz. zabud.	Powierz. zieleni	Powierz. parkingi	Powierz. drogi	Powierz. chodniki	Długość żywopłotu
1.	876	0.5346	0.1971	0.2381	0.0103	0.0000	0.0891	0.0142
2.	część dz. 512/10	0.0403		0.0192			0.0211	
3.	część dz. 824/1	0.0531		0.0057	0.0121		0.0353	
4.	część dz. 826/2	0.0224		0.0059			0.0165	
powierzchnia z przyległościami		0.6504	0.1971	0.2689	0.0224		0.1620	0.0142

RÓŻNICA MIĘDZY POWIERZCHNIĄ EVIDENCYJNĄ A NUMERYCZNĄ

### Legenda:

- Studzienka telefoniczna
- Studzienka kanalizacyjna
- Zauwaga wodna
- Zauwaga gazowa
- Kaski ściekowe
- Hydrant
- Latarnia
- Miesz. wysokiego napięcia
- Słup telefoniczny
- Słup niskiego napięcia
- Słup średniego napięcia
- Słup wysokiego napięcia
- Słup trakcyjny
- Drzewo liściaste
- Drzewo iglaste
- Stodnia
- Kapliczka
- Żywopłot
- Brama wjazdowa
- Trawnik
- Zakrzewienie
- Boisko sportowe
- Plac zabaw
- Znak drogowy
- Sygnalizacja świetlna
- Skarpa
- Ściana oporowa
- Chodnik
- Jedźnia asfaltowa
- Nr działki 5 M "Krakus"
- Granica działki

Mapę wykonało: