


## MAPA WG UŻYTKOWANIA

miasto KRAKÓW jedn.ewid. KROWODRZA Obręb 46

KIJOWSKA 48  
MAZOWIECKA 131

SKALA 1:500

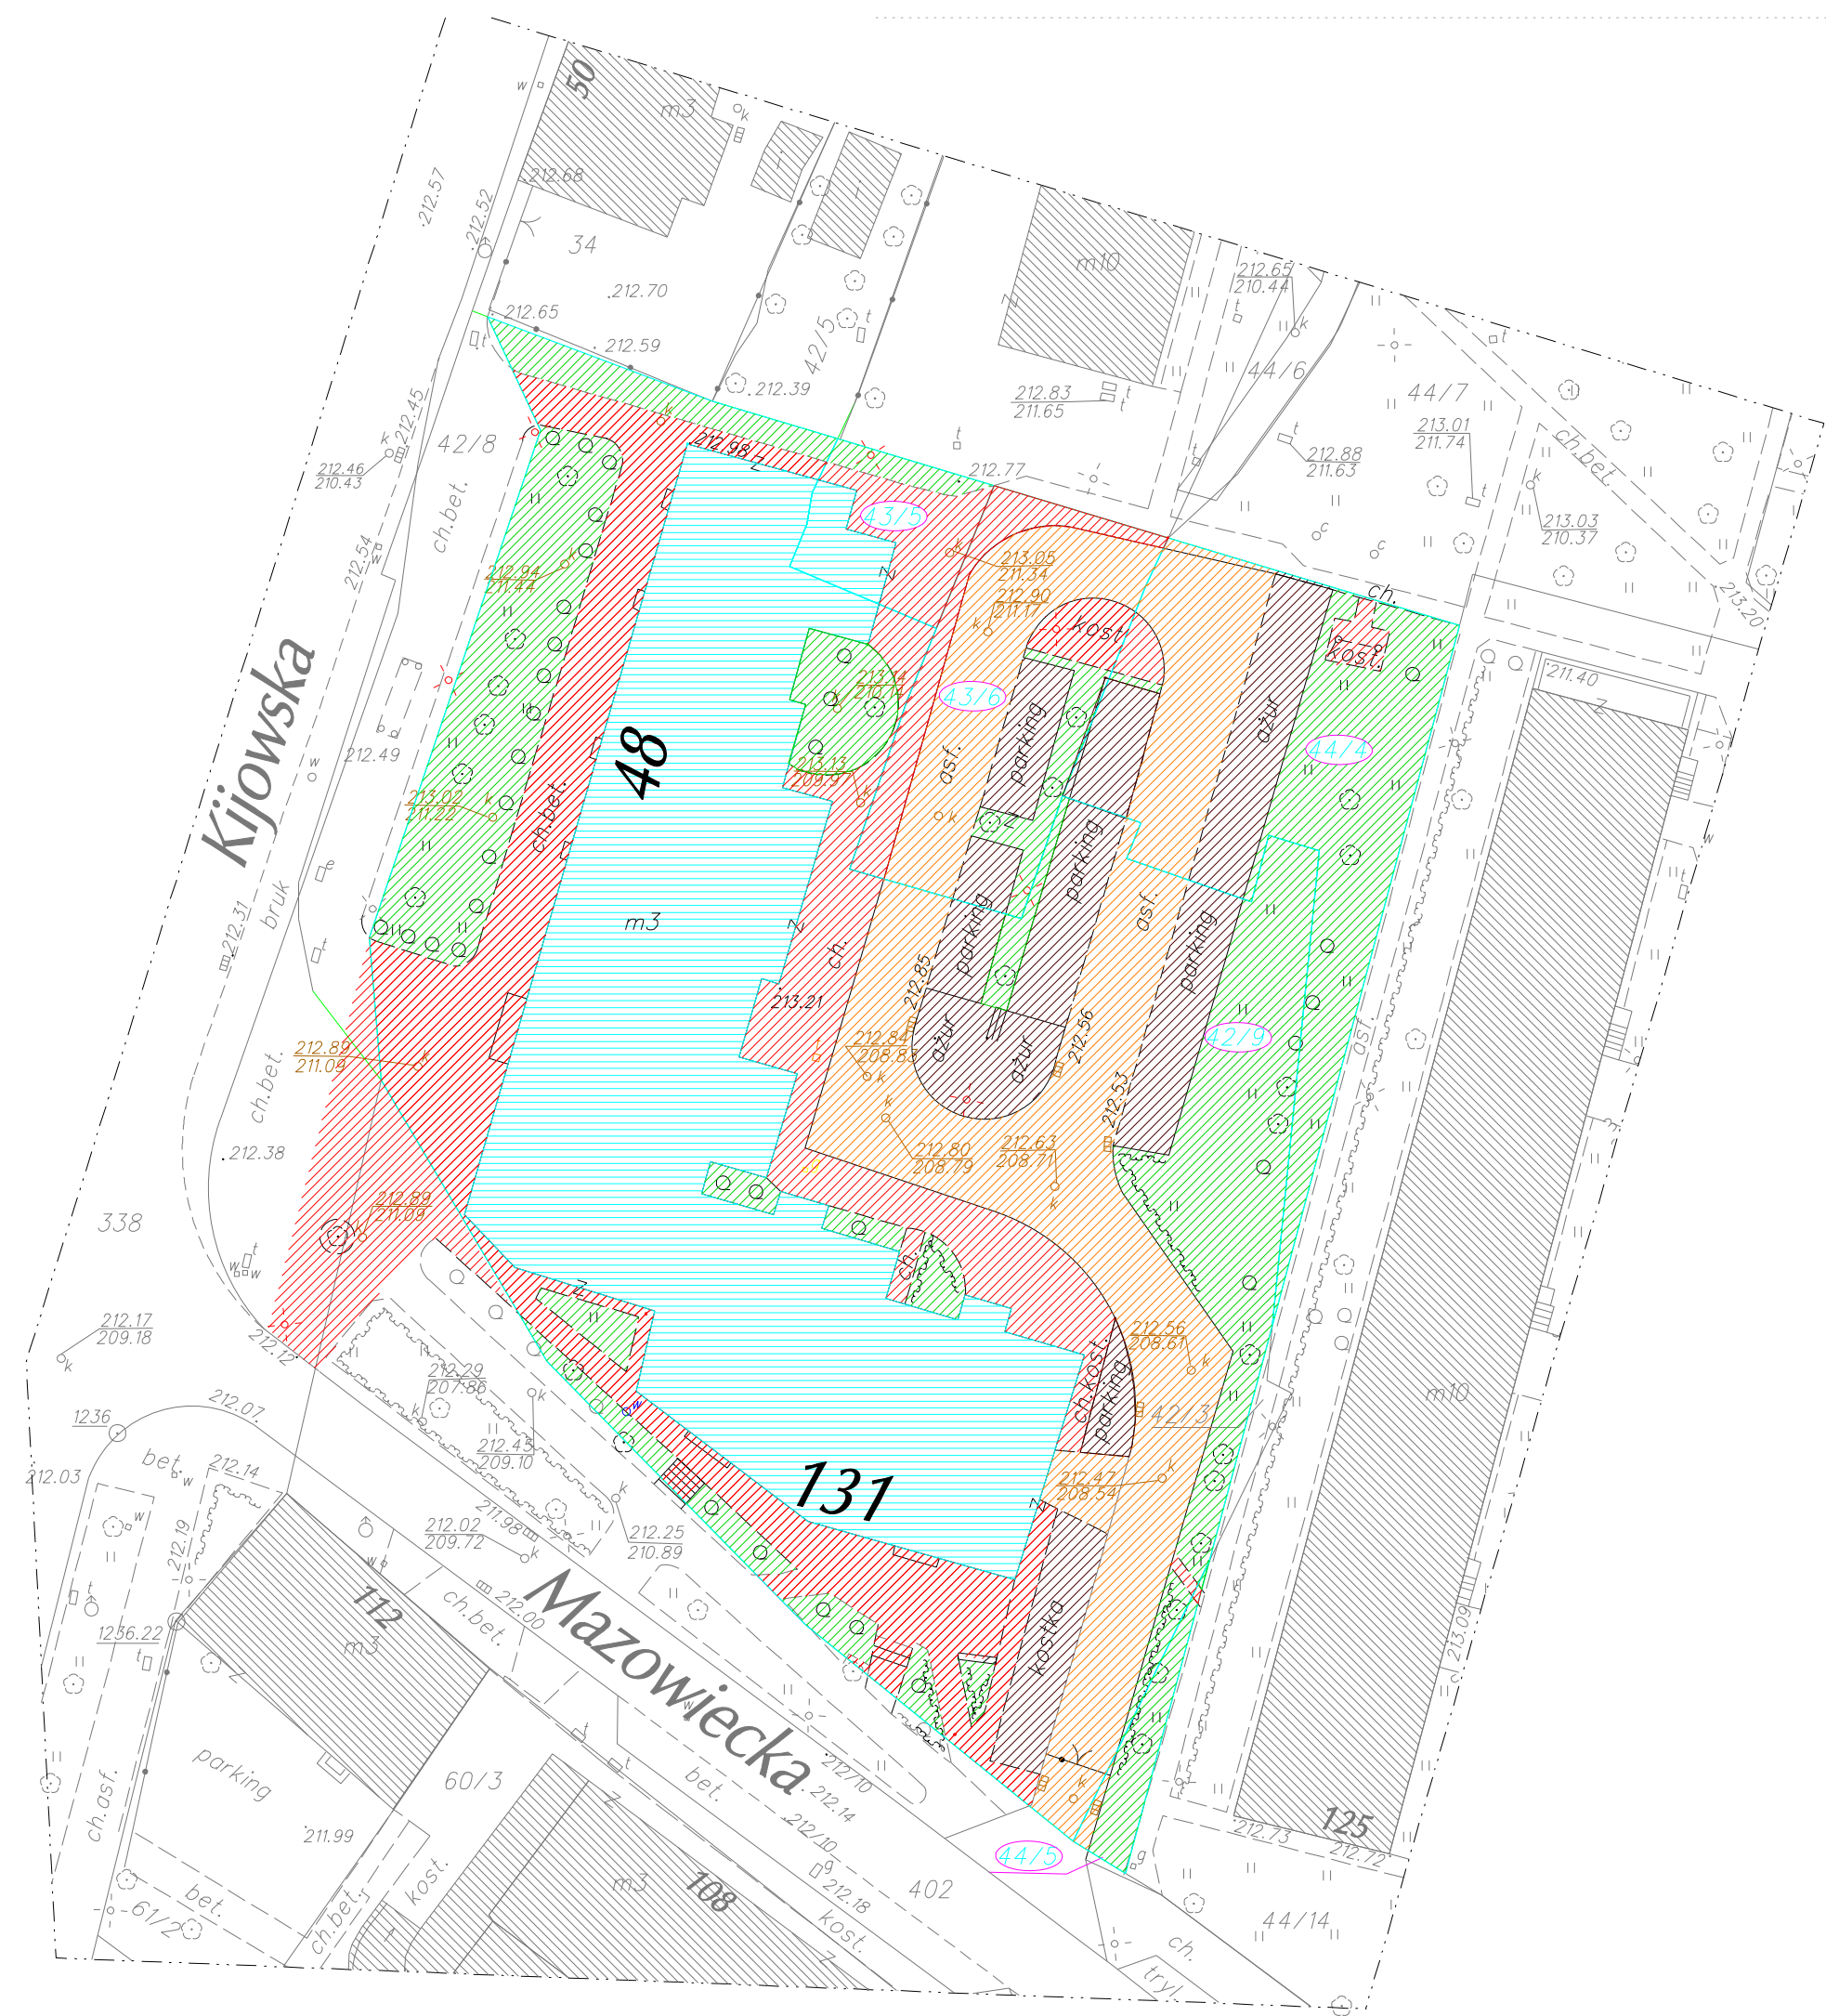

### Legenda:

- Studzienka telefoniczna
- Studzienka kanalizacyjna
- Zasuwa wodna
- Zasuwa gazowa
- Kratka ściekowa
- Hydrant
- Łatarnia
- Maszt wysokiego napięcia
- Słup telefoniczny
- Słup niskiego napięcia
- Słup średniego napięcia
- Słup wysokiego napięcia
- Słup trakcyjny
- Drzewo liściaste
- Drzewo iglaste
- Studnia
- Kapliczka
- Żywopłot
- Brama wjazdowa
- Trawnik
- Zakrzewienie
- Boisko sportowe
- Plac zabaw
- Znak drogowy
- Sygnalizacja świetlna
- Skarpa
- Ściana oporowa
- Chodnik
- Jeźdnia asfaltowa
- Nr działki S M "Krakus"
- Granica działki

### WYKAZ DZIAŁEK

Lp.	Właściciel	Nr działki	Użytek	Powierz. (ha)	Nr KW	Opis
1.	Spółdzielnia Mieszkaniowa "KRAKUS"	42/9	B	0.4352		budynek ul. Kijowska 48 ul. Mazowiecka 131
2.	Spółdzielnia Mieszkaniowa "KRAKUS"	43/5	B	0.0128		budynek ul. Kijowska 48 ul. Mazowiecka 131
3.	Spółdzielnia Mieszkaniowa "KRAKUS"	43/6		0.0397		budynek ul. Kijowska 48 ul. Mazowiecka 131
4.	Spółdzielnia Mieszkaniowa "KRAKUS"	44/4		0.0603		budynek ul. Kijowska 48 ul. Mazowiecka 131
5.	Spółdzielnia Mieszkaniowa "KRAKUS"	44/5		0.0052		budynek ul. Kijowska 48 ul. Mazowiecka 131

### WYKAZ POWIERZCHNI WG UŻYTKOWANIA

Lp.	Nr działki	Powierz. (ha)	Powierz. zabud.	Powierz. zieleni	Powierz. parkingi	Powierz. drogi	Powierz. chodniki	Długość żywopłotu
1.	42/9	0.4352	0.1534	0.0903	0.0355	0.0635	0.0925	0.0051
2.	43/5	0.0128	0.0038	0.0019			0.0071	
3.	43/6	0.0397		0.0046	0.0064	0.0186	0.0101	
4.	44/4	0.0603		0.0273	0.0146	0.0155	0.0029	
5.	44/5	0.0052		0.0046		0.0005	0.0001	
obszar własności		0.5532	0.1572	0.1287	0.0565	0.0981	0.1127	0.0051
6.	część 42/38 42/402	0.0188					0.0188	
powierzchnia z przyległościami		0.5720	0.1572	0.1287	0.0565	0.0981	0.1315	0.0051