

MAPA WG UŻYTKOWANIA

miasto KRAKÓW jedn.ewid. KROWODRZA Obręb 41

RADZIKOWSKIEGO 72

SKALA 1:500

WYKAZ DZIAŁEK

Lp.	Właściciel	Nr działki	Użytek	Powierz. (ha)	Nr KW	Opis
1.	użytkownik wieczysty Spółdzielnia Mieszkaniowa "KRAKUS"	657	B	0.4070		budynek ul. Radzikowskiego 72

WYKAZ POWIERZCHNI WG UŻYTKOWANIA


Lp.	Nr działki	Powierz. (ha)	Powierz. zabud.	Powierz. zieleni	Powierz. parkingi	Powierz. drogi	Powierz. chodniki	Długość żywopłotu
1.	657	0.4000	0.1233	0.2147	—	—	0.0620	0.0146

RÓŻNICA MIĘDZY POWIERZCHNIĄ EVIDENCYJNĄ A NUMERYCZNĄ

Mapę wykonało:

INTER - PLAN
BIURO GEODEZYJNE
31-619 Kraków, ul. Orła Białego 29
tel. 641-01-29

Lipiec 2013

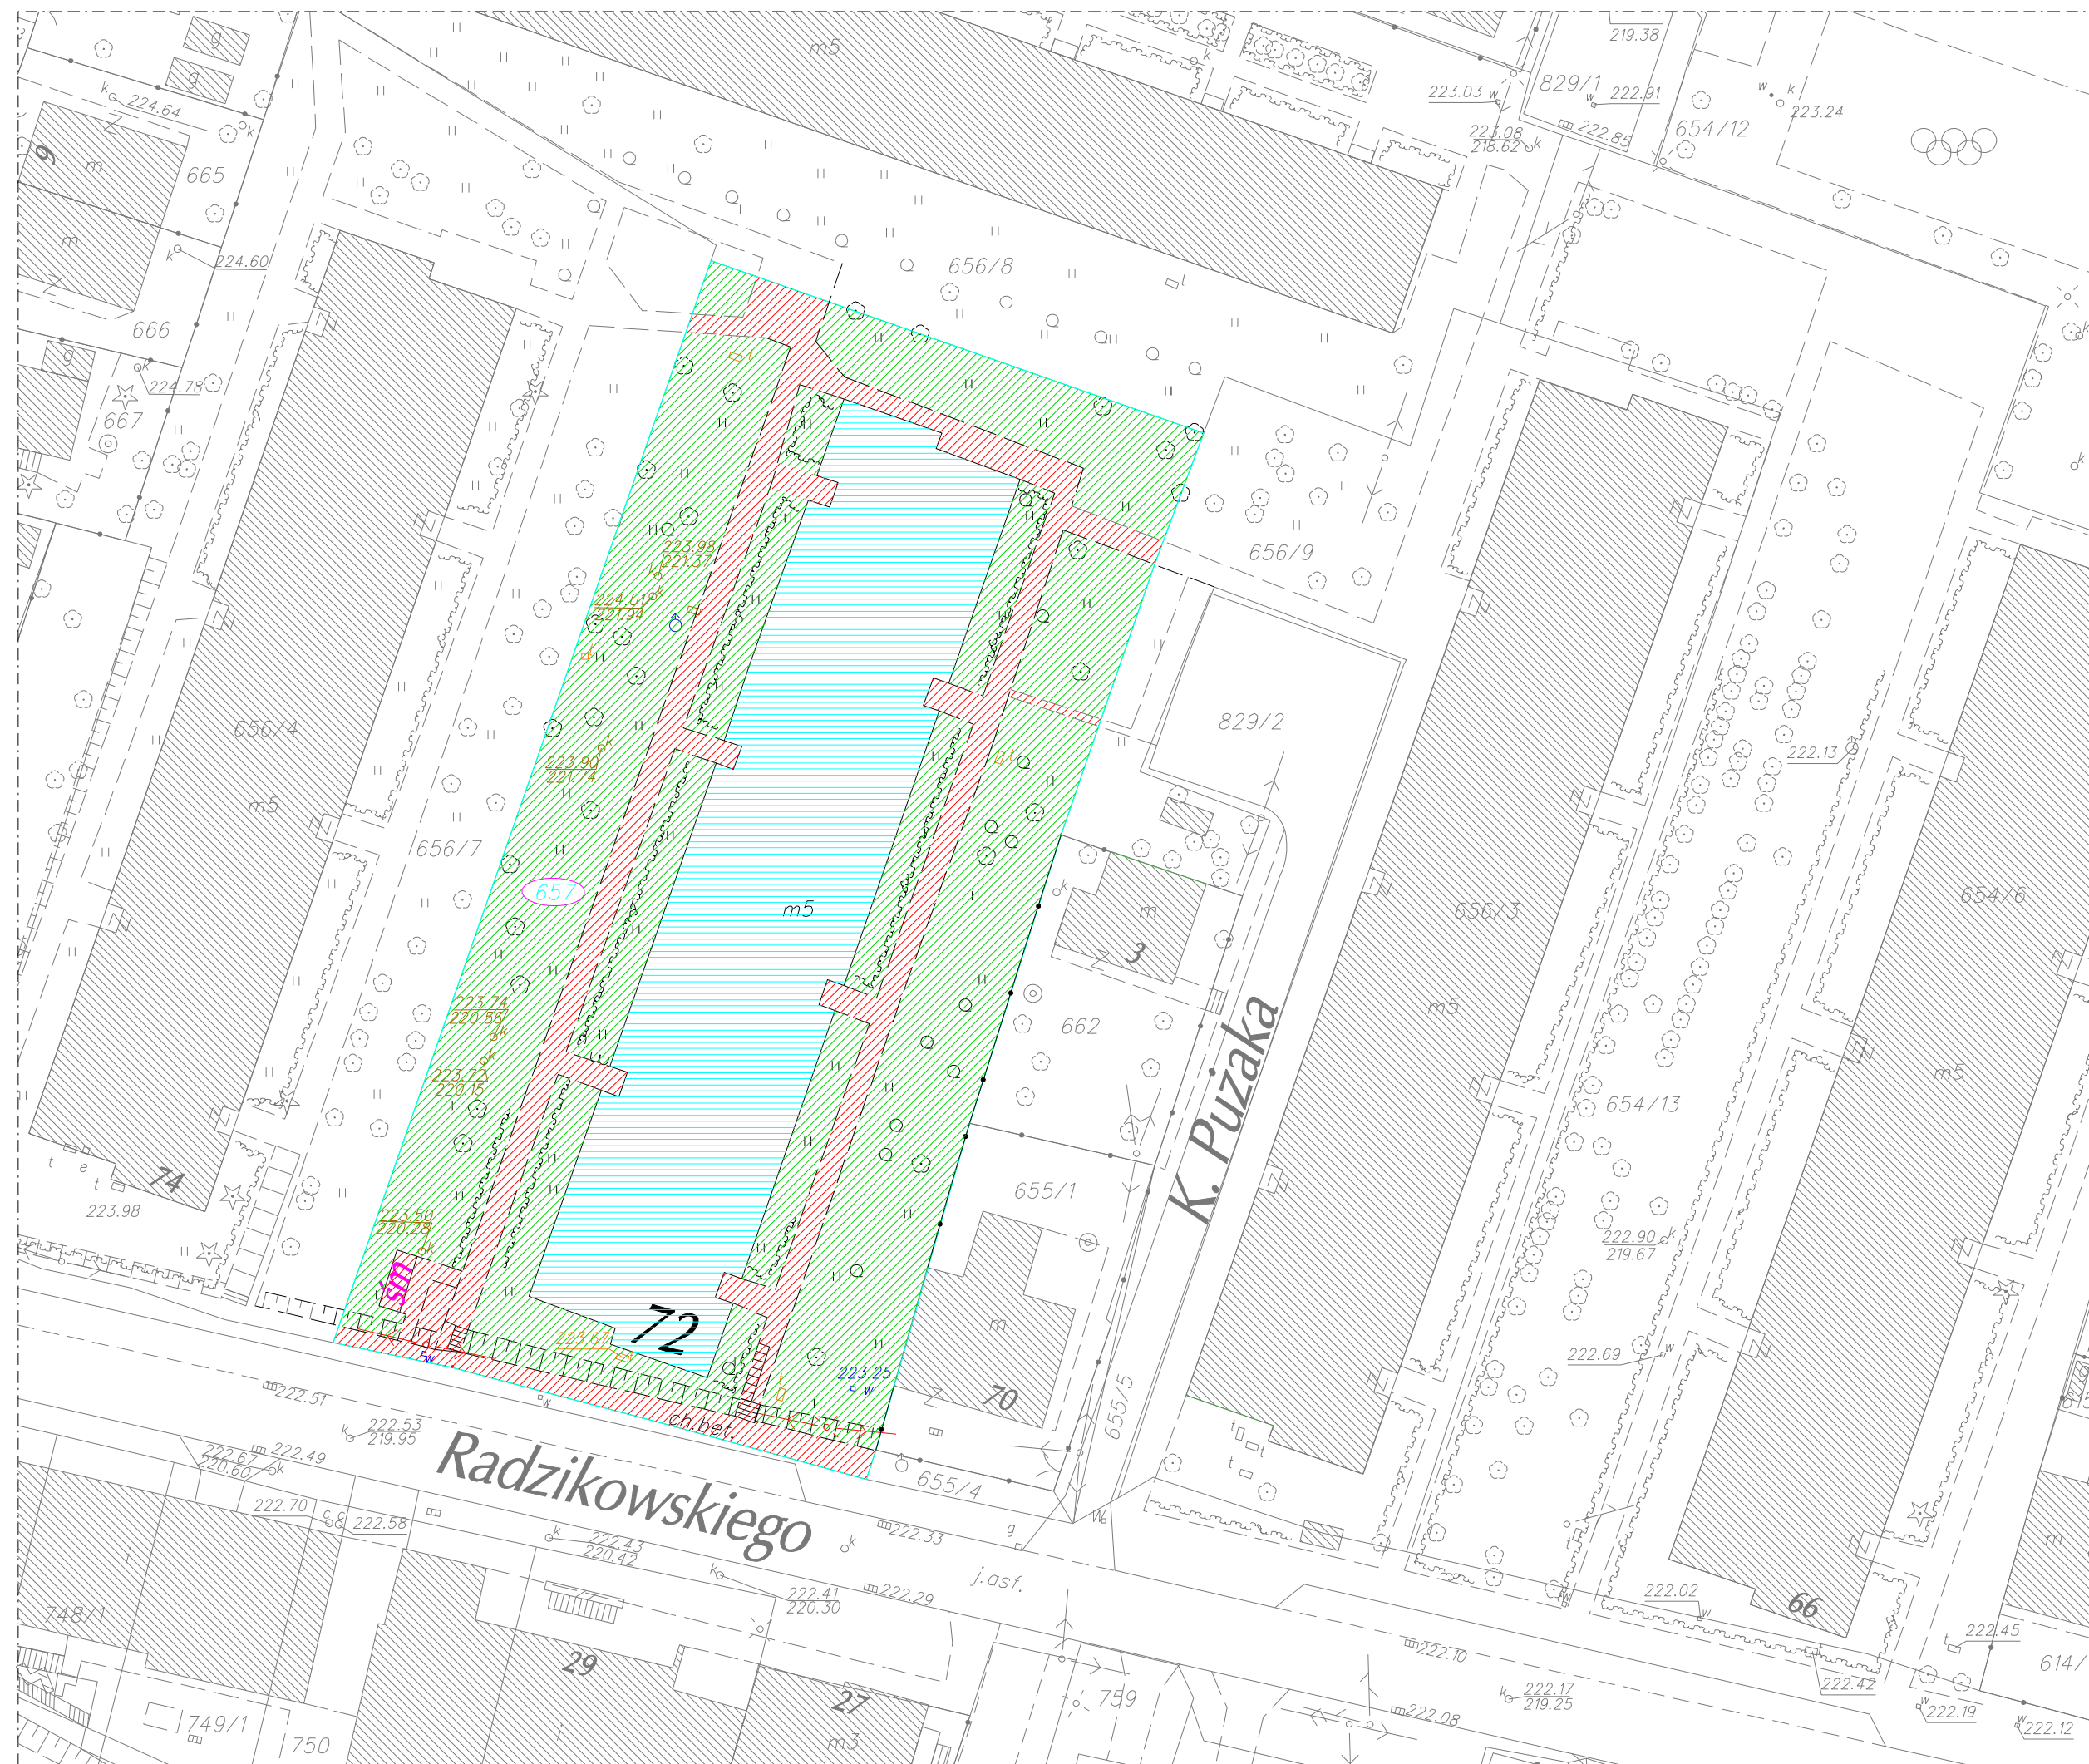

Legenda:

- Studzienka telefoniczna
- Studzienka kanalizacyjna
- Zasuwa wodna
- Zasuwa gazowa
- Kratek ściekowa
- Hydrant
- Latarnia
- Mastz wysokiego napięcia
- Słup telefoniczny
- Słup niskiego napięcia
- Słup średniego napięcia
- Słup wysokiego napięcia
- Słup trójczajny
- Drzewo liściaste
- Drzewo iglaste
- Studnia
- Kapliczka
- Żywopłot
- Brama wjazdowa
- Trawnik
- Zakrzewienie
- Boisko sportowe
- Plac zabaw
- Znak drogowy
- Sygnalizacja świetlna
- Skarpa
- Ściana oporowa
- Chodnik
- Jeźdźnia asfaltowa
- Nr działki S M "Krakus"
- Granica działki