


MAPA WG UŻYTKOWANIA

miasto KRAKÓW jedn.ewid. KROWODRZA Obręb 43


PACHOŃSKIEGO 28

SKALA 1:500

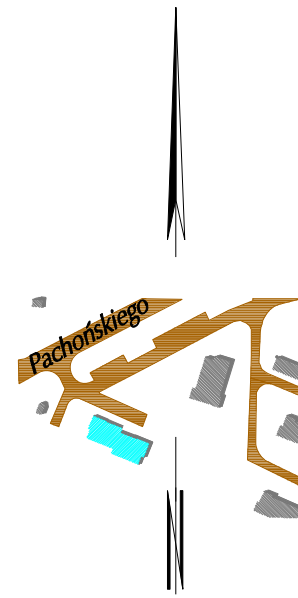

Legenda:

- Studzienka telefoniczna
- Studzienka kanalizacyjna
- Zasuwa wodna
- Zasuwa gazowa
- Kratka ścielkowa
- Hydrant
- Latarnia
- Maszt wysokiego napięcia
- Słup telefoniczny
- Słup niskiego napięcia
- Słup średniego napięcia
- Słup wysokiego napięcia
- Słup trakcyjny
- Drzewo liściaste
- Drzewo iglaste
- Studnia
- Kapliczka
- Żywopłot
- Brama wjazdowa
- Trawnik
- Zakrzewienie
- Boisko sportowe
- Plac zabaw
- Znak drogowy
- Sygnalizacja świetlna
- Skarpa
- Ściana oporowa
- Chodnik
- Jezdnia asfaltowa
- Nr działki S M "Krakus"
- Granica działki

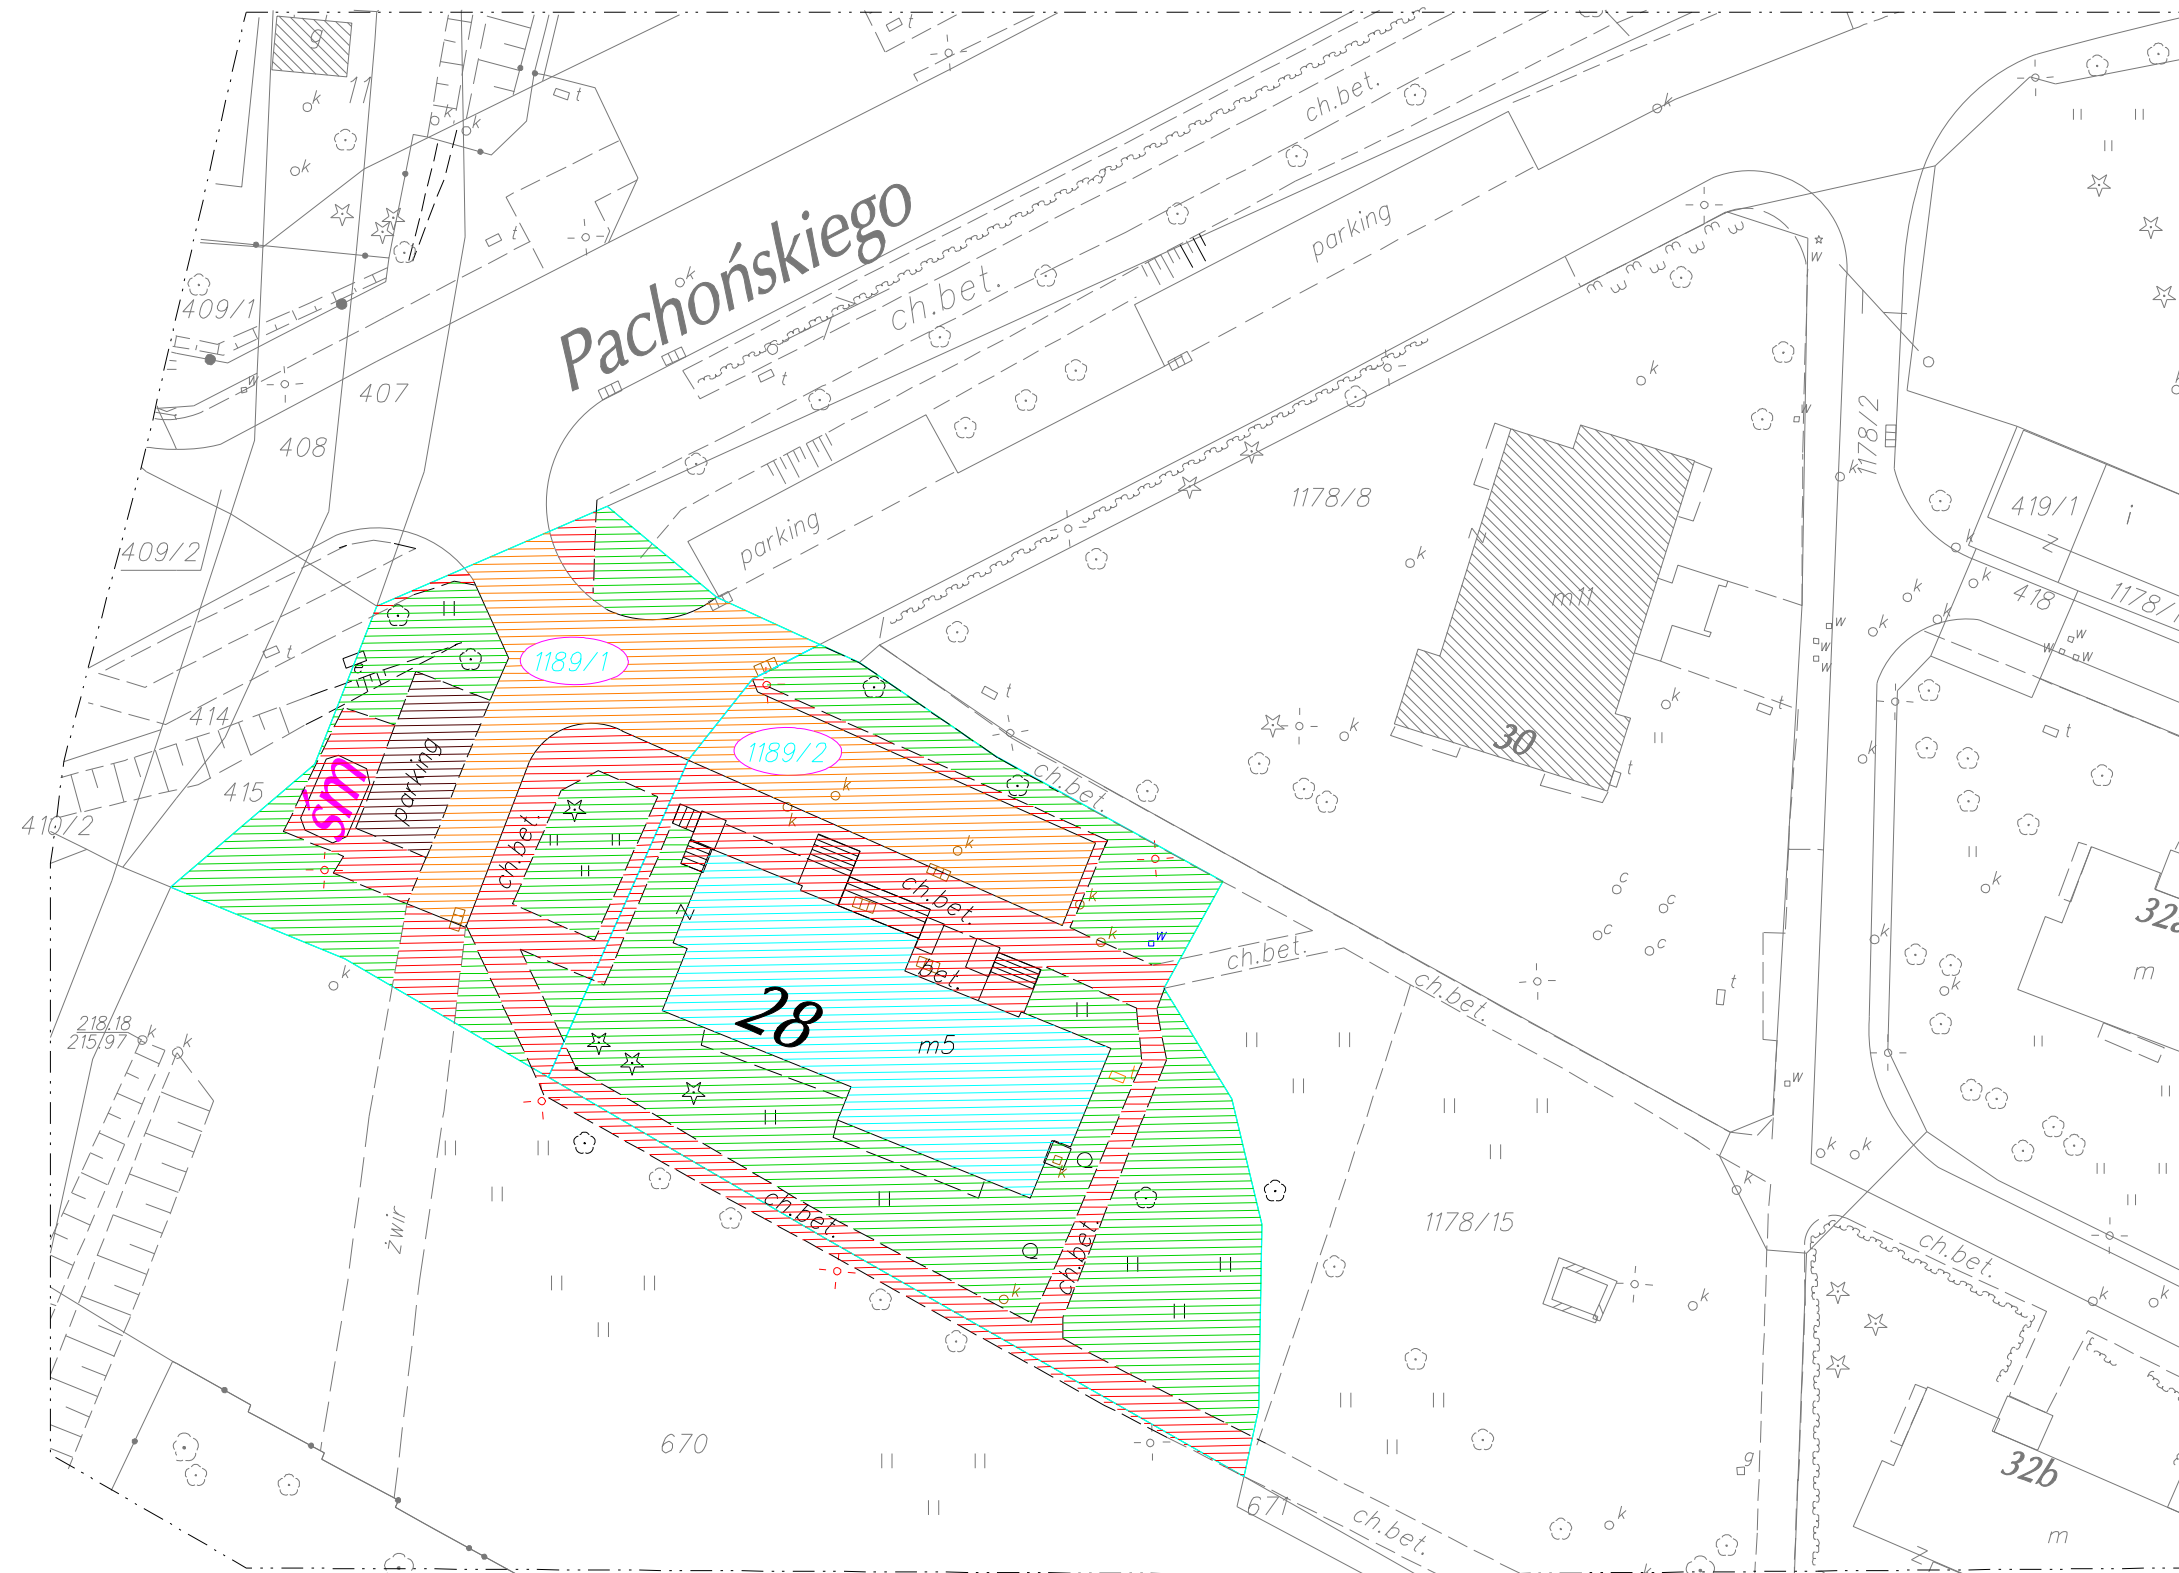

WYKAZ DZIAŁEK

Lp.	Właściciel	Nr działki	Użytek	Powierz. (ha)	Nr KW	Opis
1.	Spółdzielnia Mieszkaniowa "KRAKUS"	1189/1	B	0.0811		budynek ul. Pachońskiego 28
2.	Spółdzielnia Mieszkaniowa "KRAKUS"	1189/2	B	0.1573		budynek ul. Pachońskiego 28

WYKAZ POWIERZCHNI WG UŻYTKOWANIA

Lp.	Nr działki	Powierz. (ha)	Powierz. zabud.	Powierz. zieleni	Powierz. parkingi	Powierz. drogi	Powierz. chodniki	Długość żywopłotu
1.	1189/1	0.0811	—	0.0292	0.0062	0.0240	0.0216	—
2.	1189/2	0.1573	0.0336	0.0721	—	0.0166	0.0350	—
obszar własności		0.2384	0.0336	0.1013	0.0062	0.0406	0.0567	—
3.	część dz. 670	0.0039	—	—	—	—	0.0039	—
powierzchnia z przyległościami		0.2423	0.0336	0.1013	0.0062	0.0406	0.0606	—

Mapę wykonało:

INTER - PLAN
BIURO GEODEZYJNE
31-619 Kraków; ul. Orła Białego 29
tel. 641-01-29

Lipiec 2013