


MAPA WG UŻYTKOWANIA

miasto KRAKÓW jedn.ewid. KROWODRZA Obręb 41


RÓŻYCKIEGO 4, 6

SKALA 1:500

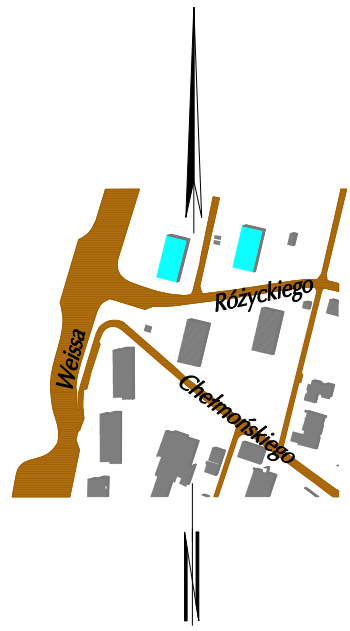

Legenda:

- Studzienka telefoniczna
- Studzienka kanalizacyjna
- Zasuwa wodna
- Zasuwa gazowa
- Kratka ściełkowa
- Hydrant
- Latarnia
- Maszt wysokiego napięcia
- Słup telefoniczny
- Słup niskiego napięcia
- Słup średniego napięcia
- Słup wysokiego napięcia
- Słup trakcyjny
- Drzewo liściaste
- Drzewo iglaste
- Studnia
- Kapliczka
- Żywopłot
- Brama wjazdowa
- Trawnik
- Zakrzewienie
- Boisko sportowe
- Plac zabaw
- Znak drogowy
- Sygnalizacja świetlna
- Skarpa
- Ściana oporowa
- Chodnik
- Jeźdnia asfaltowa
- Nr działki S.M. "KRAKUS"
- Granica działki

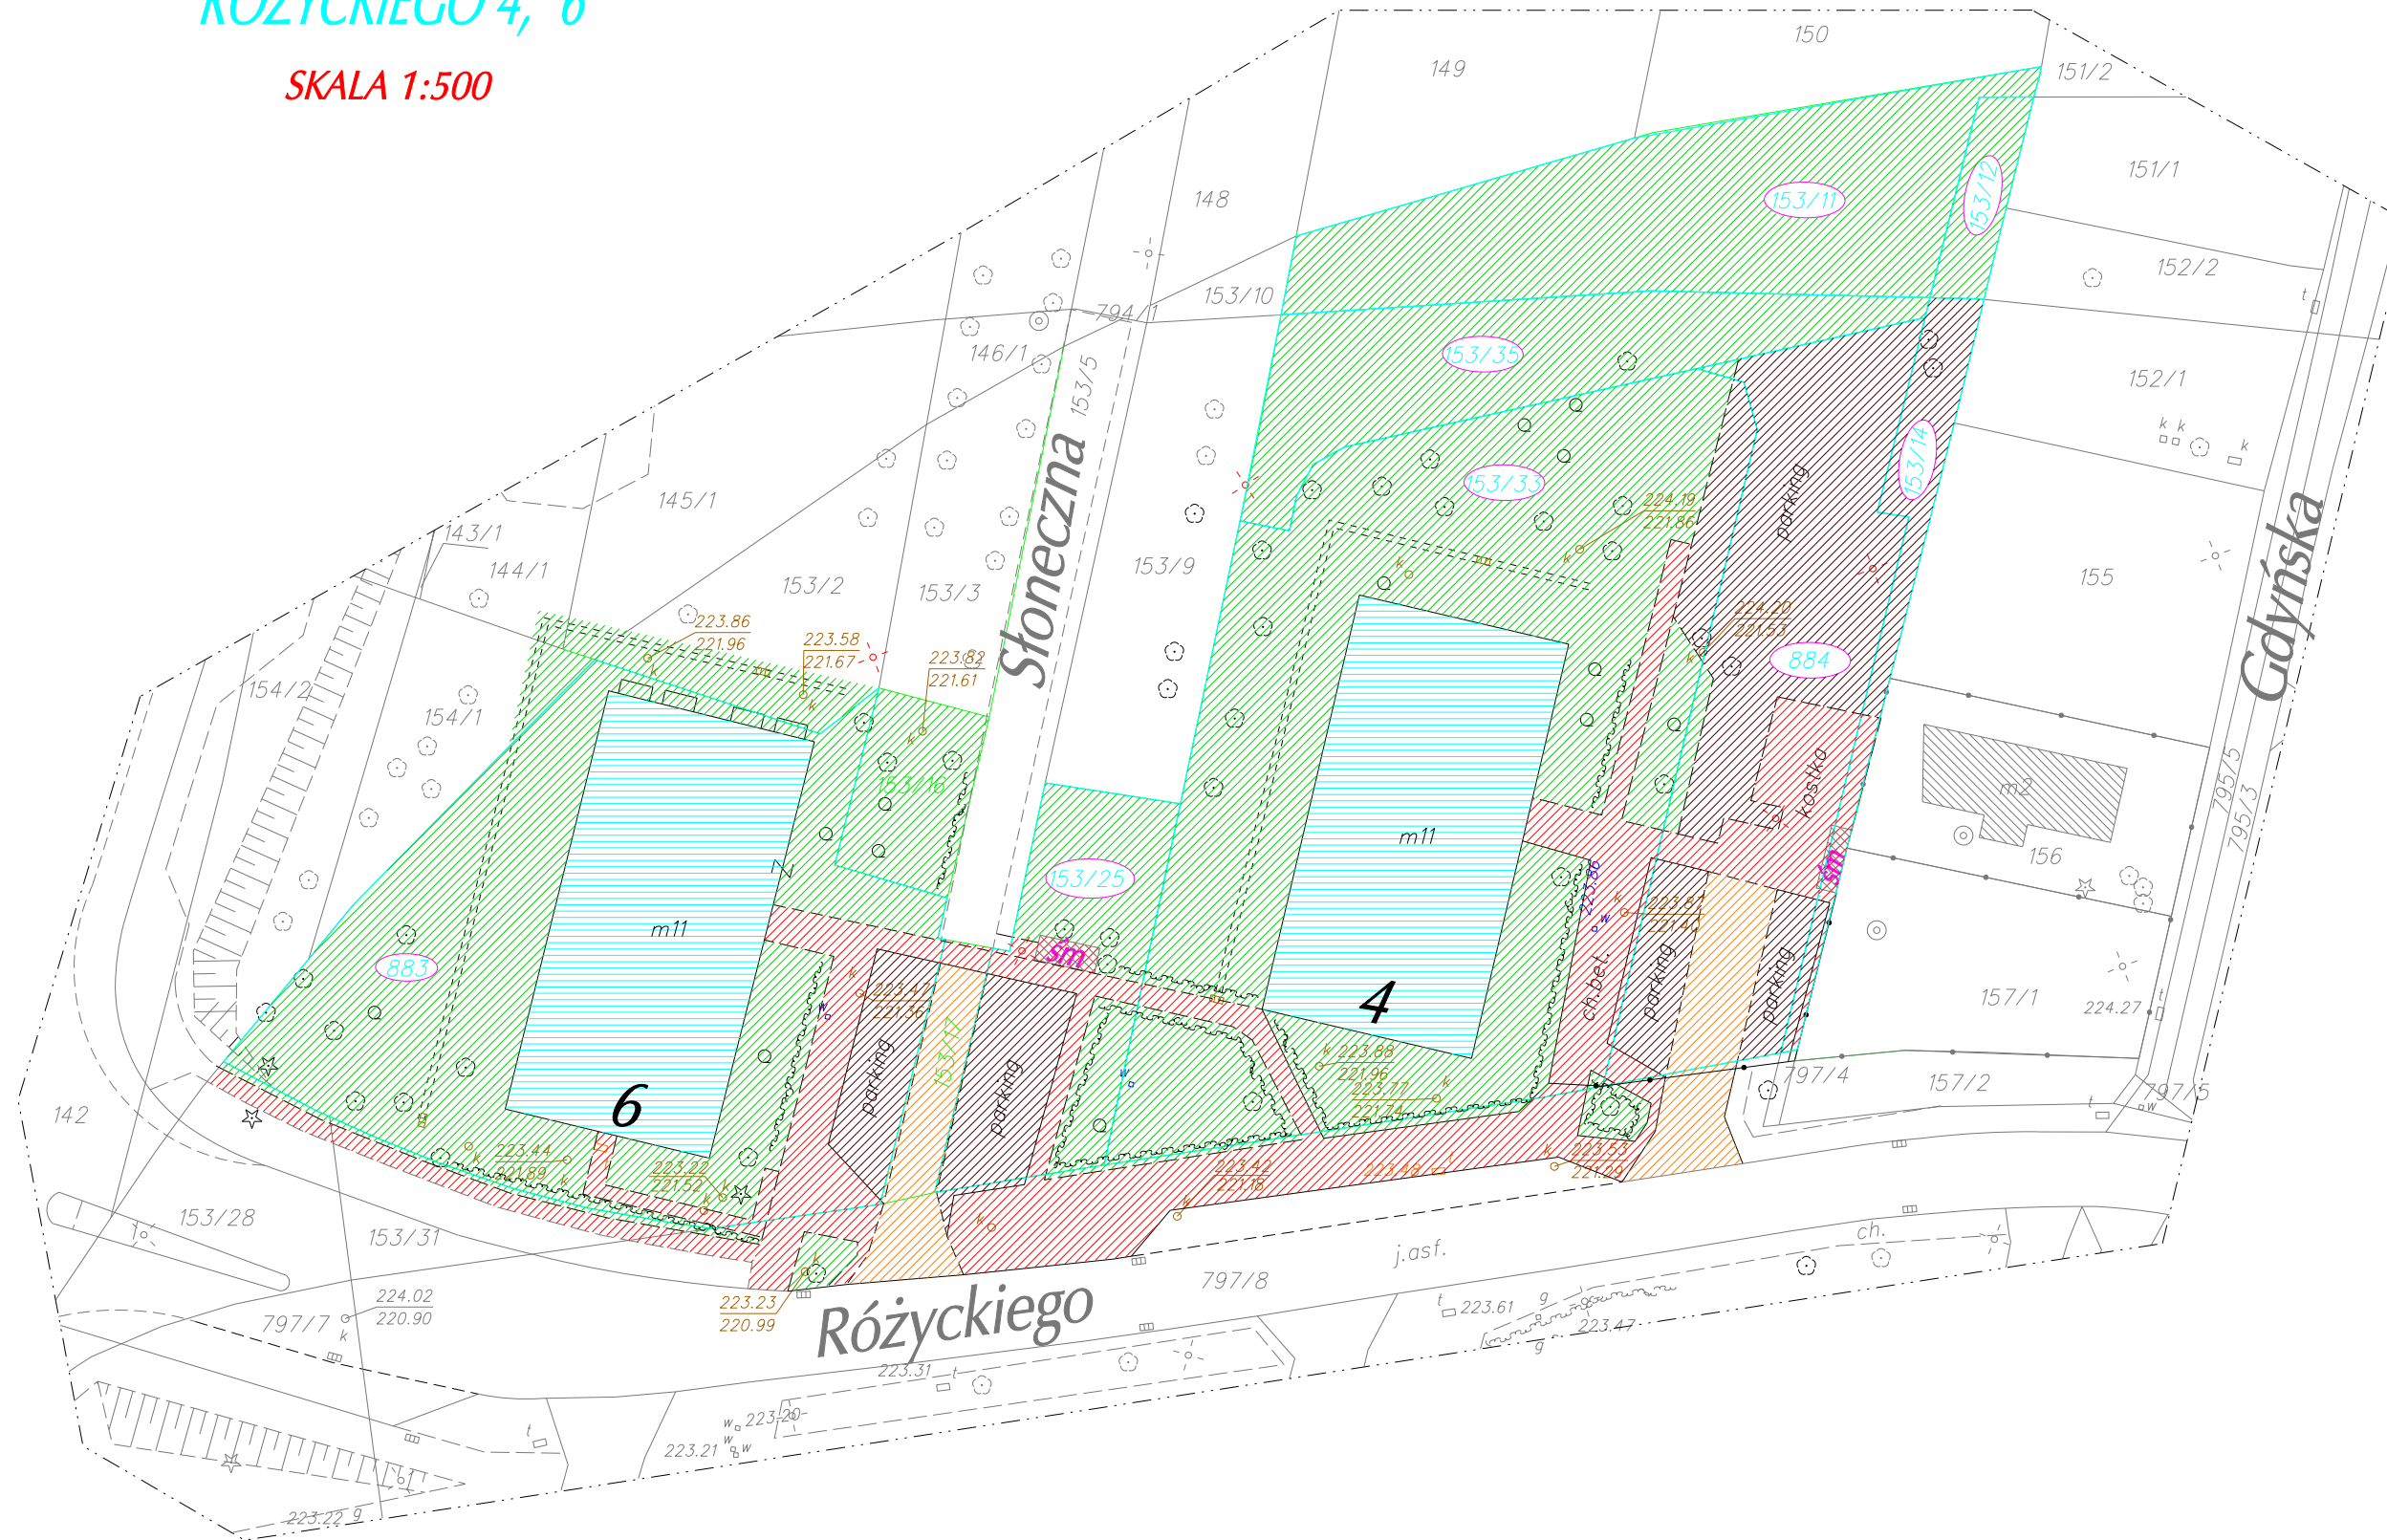

WYKAZ DZIAŁEK

Lp.	Właściciel	Nr działki	Użytek	Powierz. (ha)	Nr KW	Opis
1.	użytkownik wieczysty Spółdzielnia Mieszkaniowa "KRAKUS"	153/11		0.0599	KR1P/00318358/1	mienie SM
2.	użytkownik wieczysty Spółdzielnia Mieszkaniowa "KRAKUS"	153/12		0.0073	KR1P/00318358/1	mienie SM
3.	użytkownik wieczysty Spółdzielnia Mieszkaniowa "KRAKUS"	153/14		0.0141	KR1P/00318358/1	mienie SM
4.	użytkownik wieczysty Spółdzielnia Mieszkaniowa "KRAKUS"	153/25	B	0.0366	KR1P/00308317/9	śmietnik- ul. Różyckiego 4
5.	użytkownik wieczysty Spółdzielnia Mieszkaniowa "KRAKUS"	153/33	B	0.2160	KR1P/00308317/9	budynek ul. Różyckiego 4
6.	użytkownik wieczysty Spółdzielnia Mieszkaniowa "KRAKUS"	153/35		0.0400	KR1P/00318358/1	mienie SM
7.	użytkownik wieczysty Spółdzielnia Mieszkaniowa "KRAKUS"	883	B	0.1651	KR1P/00187666/5	budynek ul. Różyckiego 6
8.	użytkownik wieczysty Spółdzielnia Mieszkaniowa "KRAKUS"	884		0.0764	KR1P/00318358/1	mienie SM

WYKAZ POWIERZCHNI WG UŻYTKOWANIA

Lp.	Nr działki	Powierz. (ha)	Powierz. zabud.	Powierz. zieleni	Powierz. parkingi	Powierz. drogi	Powierz. chodniki	Długość żywoplotu
1.	153/11	0.0632	0.0632					
2.	153/12	0.0073	0.0073					
3.	153/14	0.0141			0.0113		0.0028	
4.	153/25	0.0366	0.0194	0.0138	0.0115		0.0057	0.0021
5.	153/33	0.2160	0.0572	0.1338	0.0058		0.0192	0.0084
6.	153/35	0.0400	0.0400					
7.	883	0.1651	0.0567	0.0852	0.0090		0.0142	0.0036
8.	884	0.0764	0.0017	0.0540	0.0083	0.0083	0.0124	
obszar własności		0.6187	0.1139	0.3506	0.0916	0.0083	0.0543	0.0141
9.	część dz. 144/1	0.0006	0.0006					
10.	część dz. 145/1	0.0010	0.0010					
11.	część dz. 153/2	0.0075	0.0075					
12.	dz. 153/16	0.0133	0.0133					
13.	część dz. 153/28	0.0020	0.0005				0.0015	
14.	część dz. 153/31	0.0049	0.0012				0.0037	
15.	część dz. 154/1	0.0023	0.0023					
16.	część dz. 797/8	0.0483	0.0067	0.0005	0.0092	0.0092	0.0319	0.0013
17.	dz. 153/17	0.0080			0.0072	0.0072	0.0008	
powierzchnia z przyległościami		0.6986	0.1139	0.3837	0.0921	0.0175	0.0914	0.0154

RÓŻNICA MIĘDZY POWIERZCHNIĄ EWIDENCYJNĄ A NUMERYCZNĄ

Mapę wykonał: