


Legenda:

- Studzienka telefoniczna
- Studzienka kanalizacyjna
- Zasuwa wodna
- Zasuwa gazowa
- Kratka ściekowa
- Hydrant
- Latarnia
- Maszt wysokiego napięcia
- Słup telefoniczny
- Słup niskiego napięcia
- Słup średniego napięcia
- Słup wysokiego napięcia
- Słup trakcyjny
- Drzewo liściaste
- Drzewo iglaste
- Studnia
- Kapliczka
- Żywopiół
- Brama wjazdowa
- Trawnik
- Zakrzewienie
- Boisko sportowe
- Plac zabaw
- Znak drogowy
- Sygnalizacja świetlna
- Skarpa
- Ściana oporowa
- Chodnik
- Jezdnia asfaltowa
- Nr działki S M "Krakus"
- Granica działki

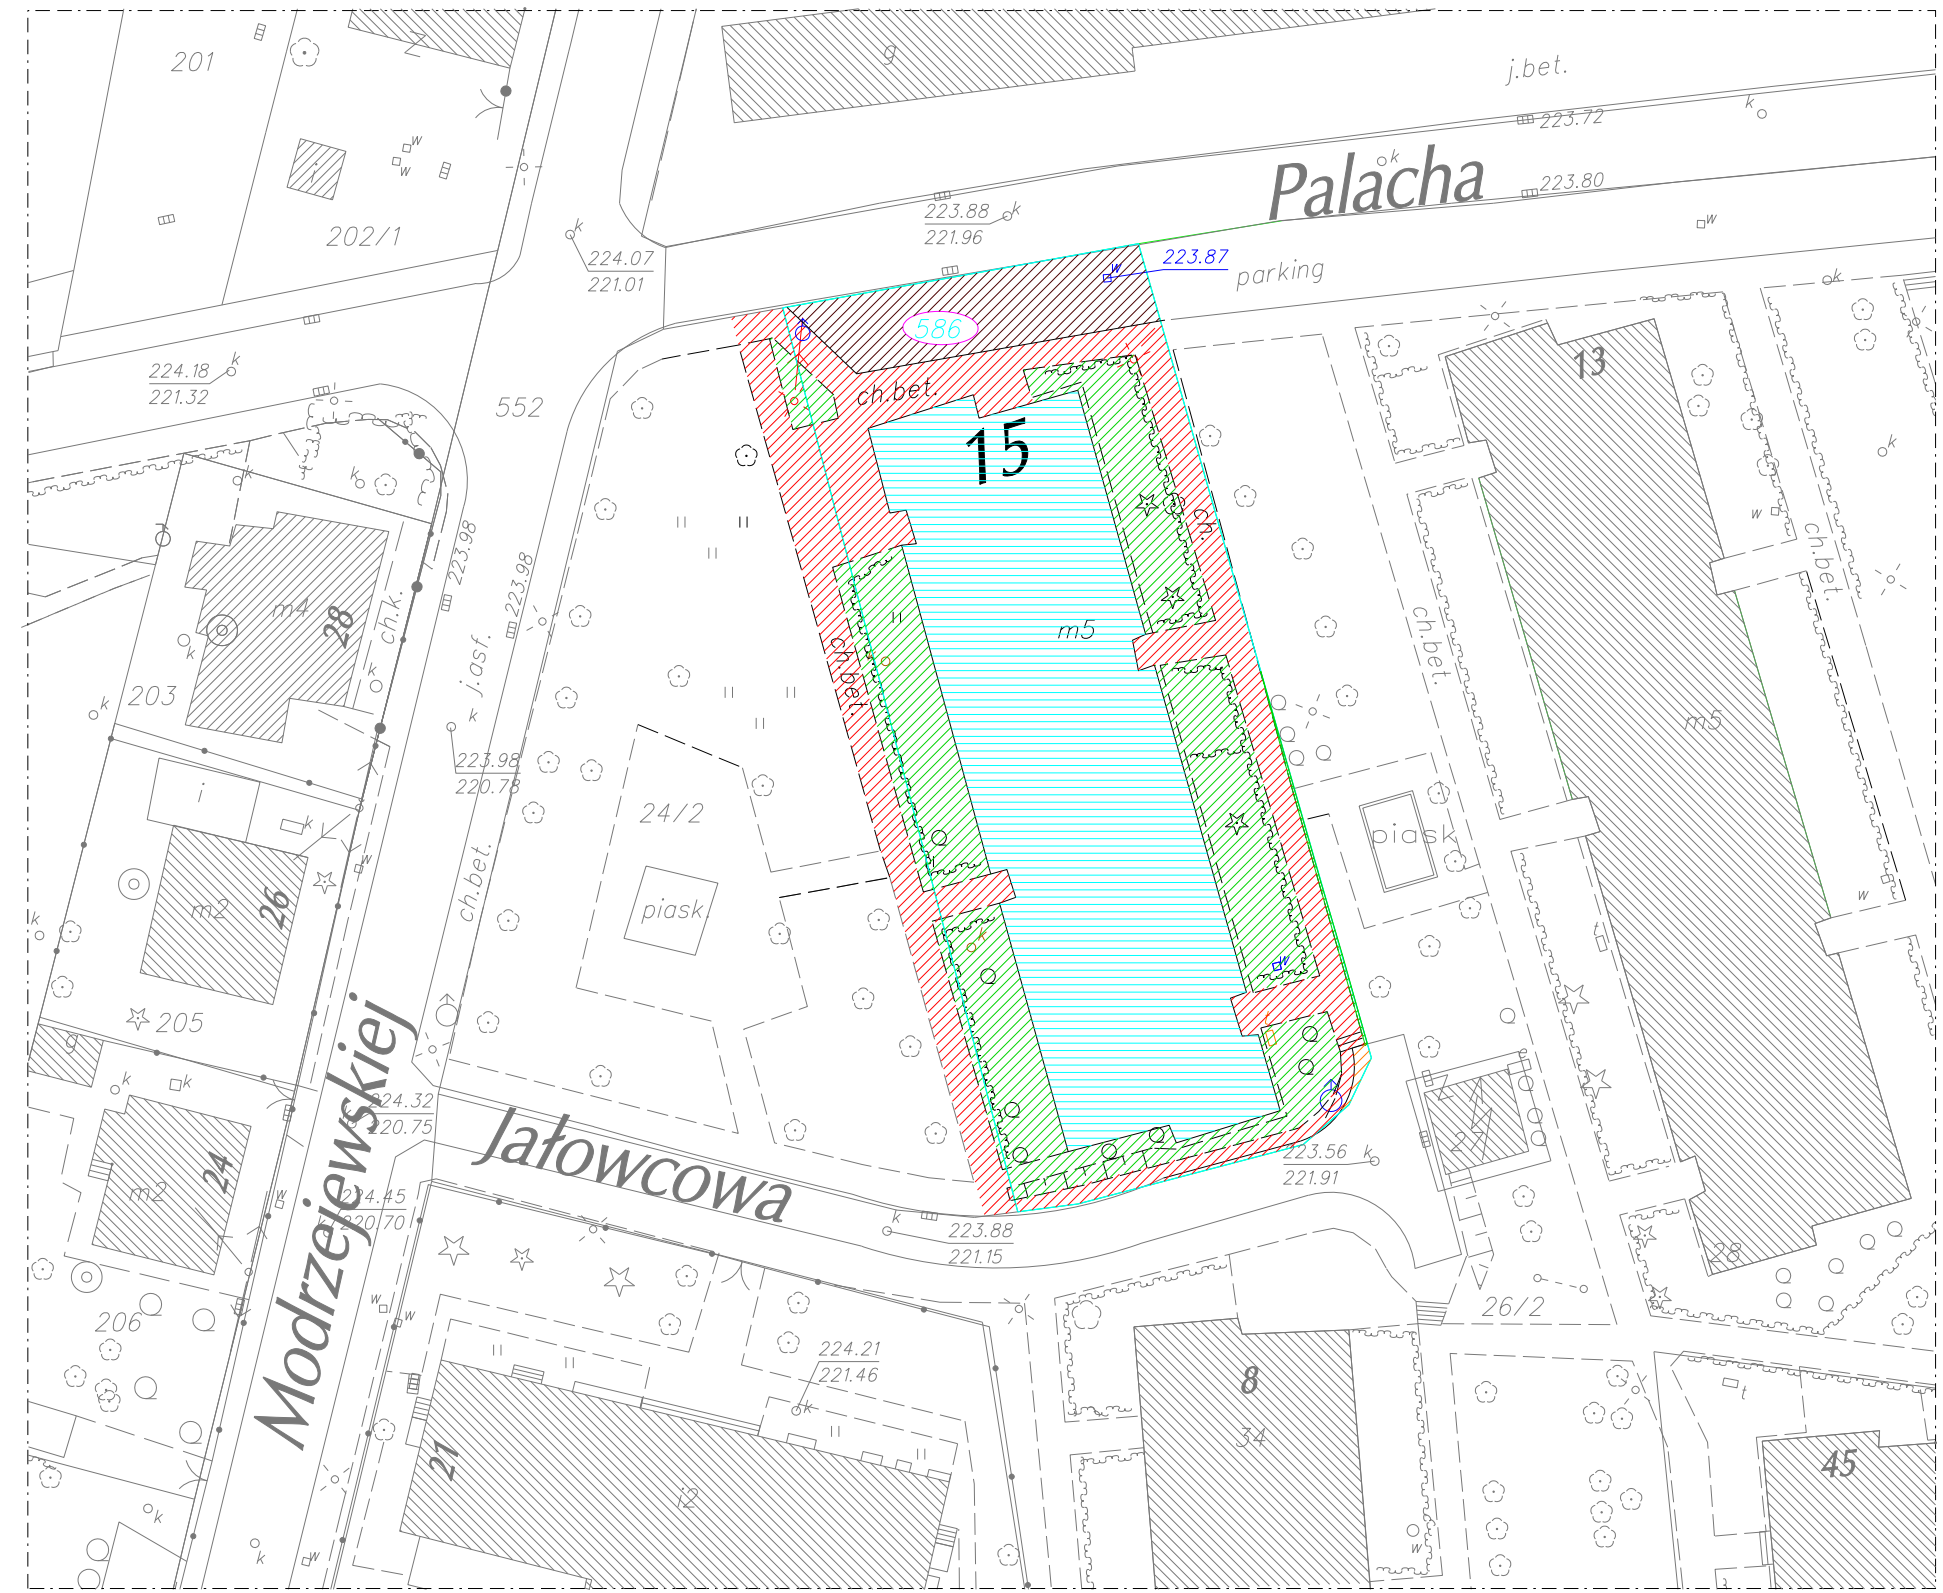

MAPA WG UŻYTKOWANIA

miasto KRAKÓW jedn.ewid. KROWODRZA Obręb 44

PALACHA 15

SKALA 1:500

WYKAZ DZIAŁEK

Lp.	Właściciel	Nr działki	Użytek	Powierz. (ha)	Nr KW	Opis
1.	użytkownik wieczysty Spółdzielnia Mieszkaniowa "KRAKUS"	586	B	0.1601	KR1P/00052928/5	budynek ul. Palacha 15

WYKAZ POWIERZCHNI WG UŻYTKOWANIA

Lp.	Nr działki	Powierz. (ha)	Powierz. zabud.	Powierz. zieleni	Powierz. parkingi	Powierz. drogi	Powierz. chodniki	Długość żywopłotu
1.	586	0.1601	0.0741	0.0455	0.0122	0.0003	0.0280	0.0106
2.	część dz. 24/2	0.0187	—	0.0037	—	—	0.0150	—
powierzchnia z przyległościami		0.1788	0.0741	0.0492	0.0122	0.0003	0.0430	0.0106

Mapę wykonał: