

## MAPA WG UŻYTKOWANIA

miasto KRAKÓW jedn.ewid. KROWODRZA Obręb 41

### RADZIKOWSKIEGO 72

SKALA 1:500

#### WYKAZ DZIAŁEK

Lp.	Właściciel	Nr działki	Użytek	Powierz. (ha)	Nr KW	Opis
1.	użytkownik wieczysty Spółdzielnia Mieszkaniowa "KRAKUS"	657	B	0.4070	KR1P/00189179/8	budynek ul. Radzikowskiego 72

#### WYKAZ POWIERZCHNI WG UŻYTKOWANIA


Lp.	Nr działki	Powierz. (ha)	Powierz. zabud.	Powierz. zieleni	Powierz. parkingi	Powierz. drogi	Powierz. chodniki	Długość żywopłotu
1.	657	0.4000	0.1233	0.2147			0.0620	0.0146

RÓŻNICA MIĘDZY POWIERZCHNIĄ EWIDENCYJNĄ A NUMERYCZNĄ

Mapę wykonało:

**INTER - PLAN**  
BIURO GEODEZYJNE  
31-619 Kraków, ul. Orła Białego 29  
tel. 641-01-29

Lipiec 2013

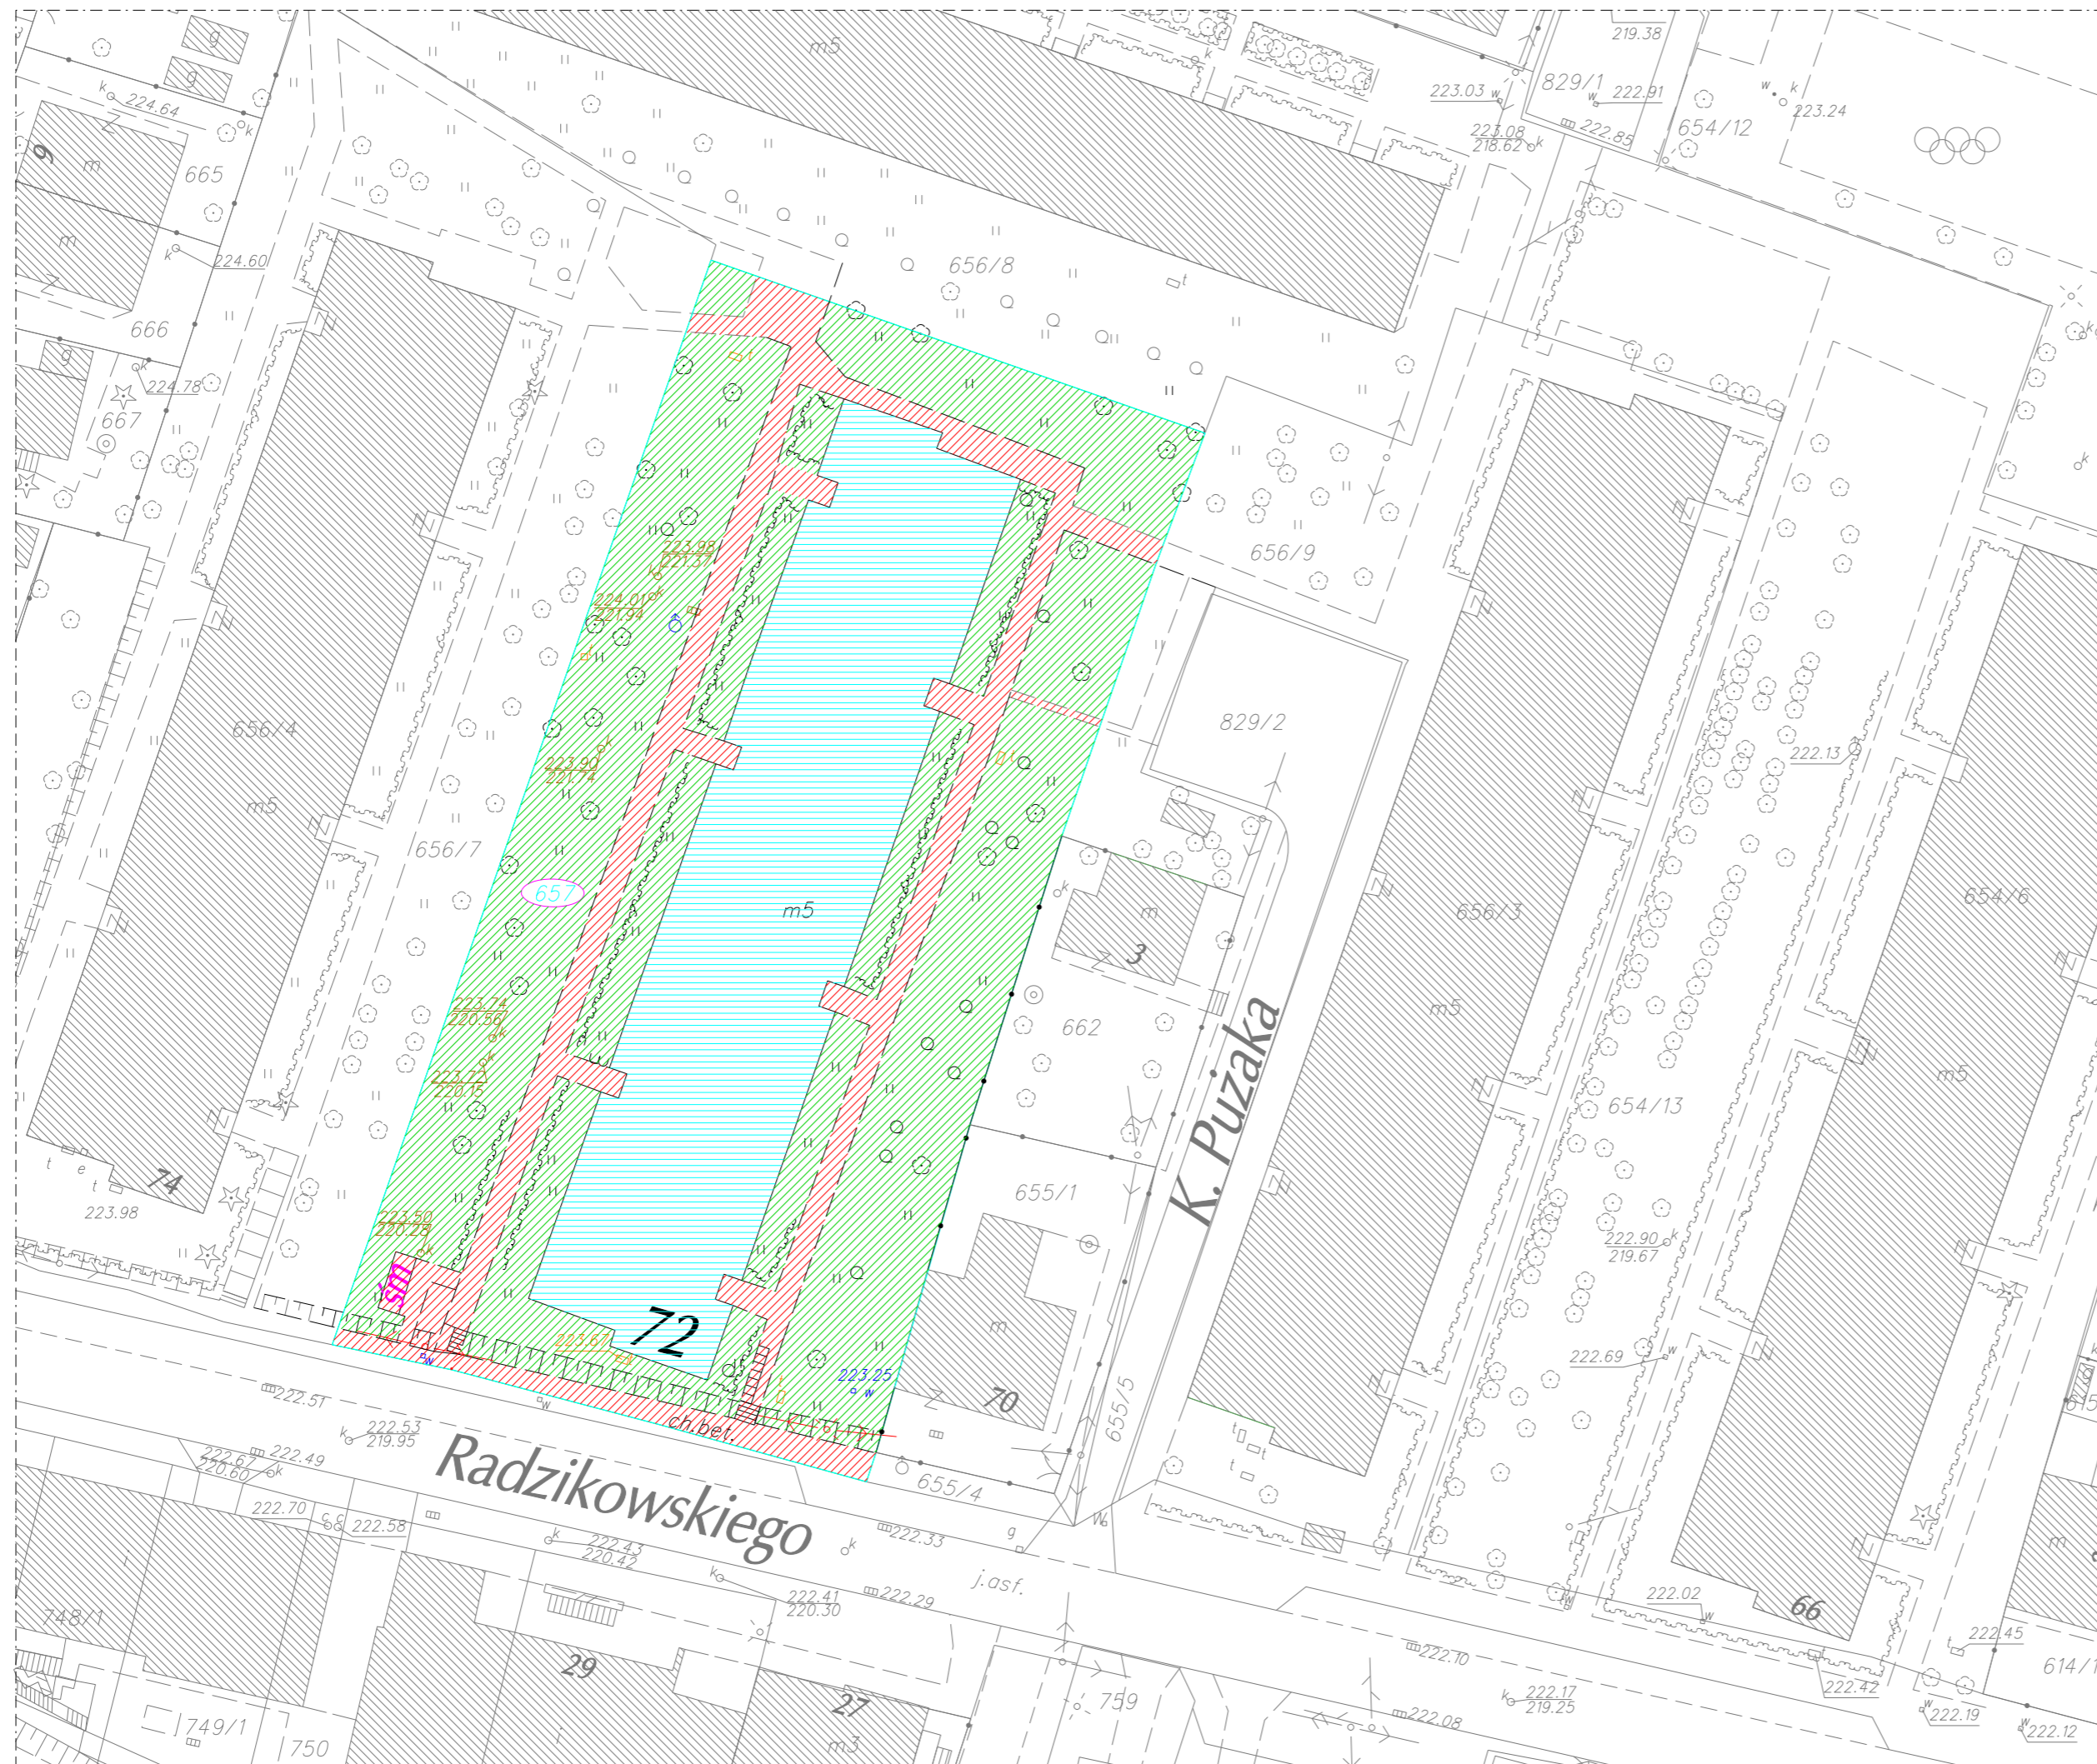

#### Legenda:

- Studzienka telefoniczna
- Studzienka kanalizacyjna
- Zasuwa wodna
- Zasuwa gazowa
- Kratka ściekowa
- Hydrant
- Latarnia
- Maszt wysokiego napięcia
- Słup telefoniczny
- Słup niskiego napięcia
- Słup średniego napięcia
- Słup wysokiego napięcia
- Słup trakcyjny
- Drzewo liściaste
- Drzewo iglaste
- Studnia
- Kapliczka
- Żywopłot
- Brama wjazdowa
- Trawnik
- Zakrzewienie
- Boisko sportowe
- Plac zabaw
- Znak drogowy
- Sygnalizacja świetlna
- Skarpa
- Ściana oporowa
- Chodnik
- Jeźdźnia asfaltowa
- Nr działki S M "Krakus"
- Granica działki