


9

MAPA WG UŻYTKOWANIA

miasto KRAKÓW jedn.ewid. KROWDRZA Obręb 44

STACHIEWICZA 35, 35B

SKALA 1:500

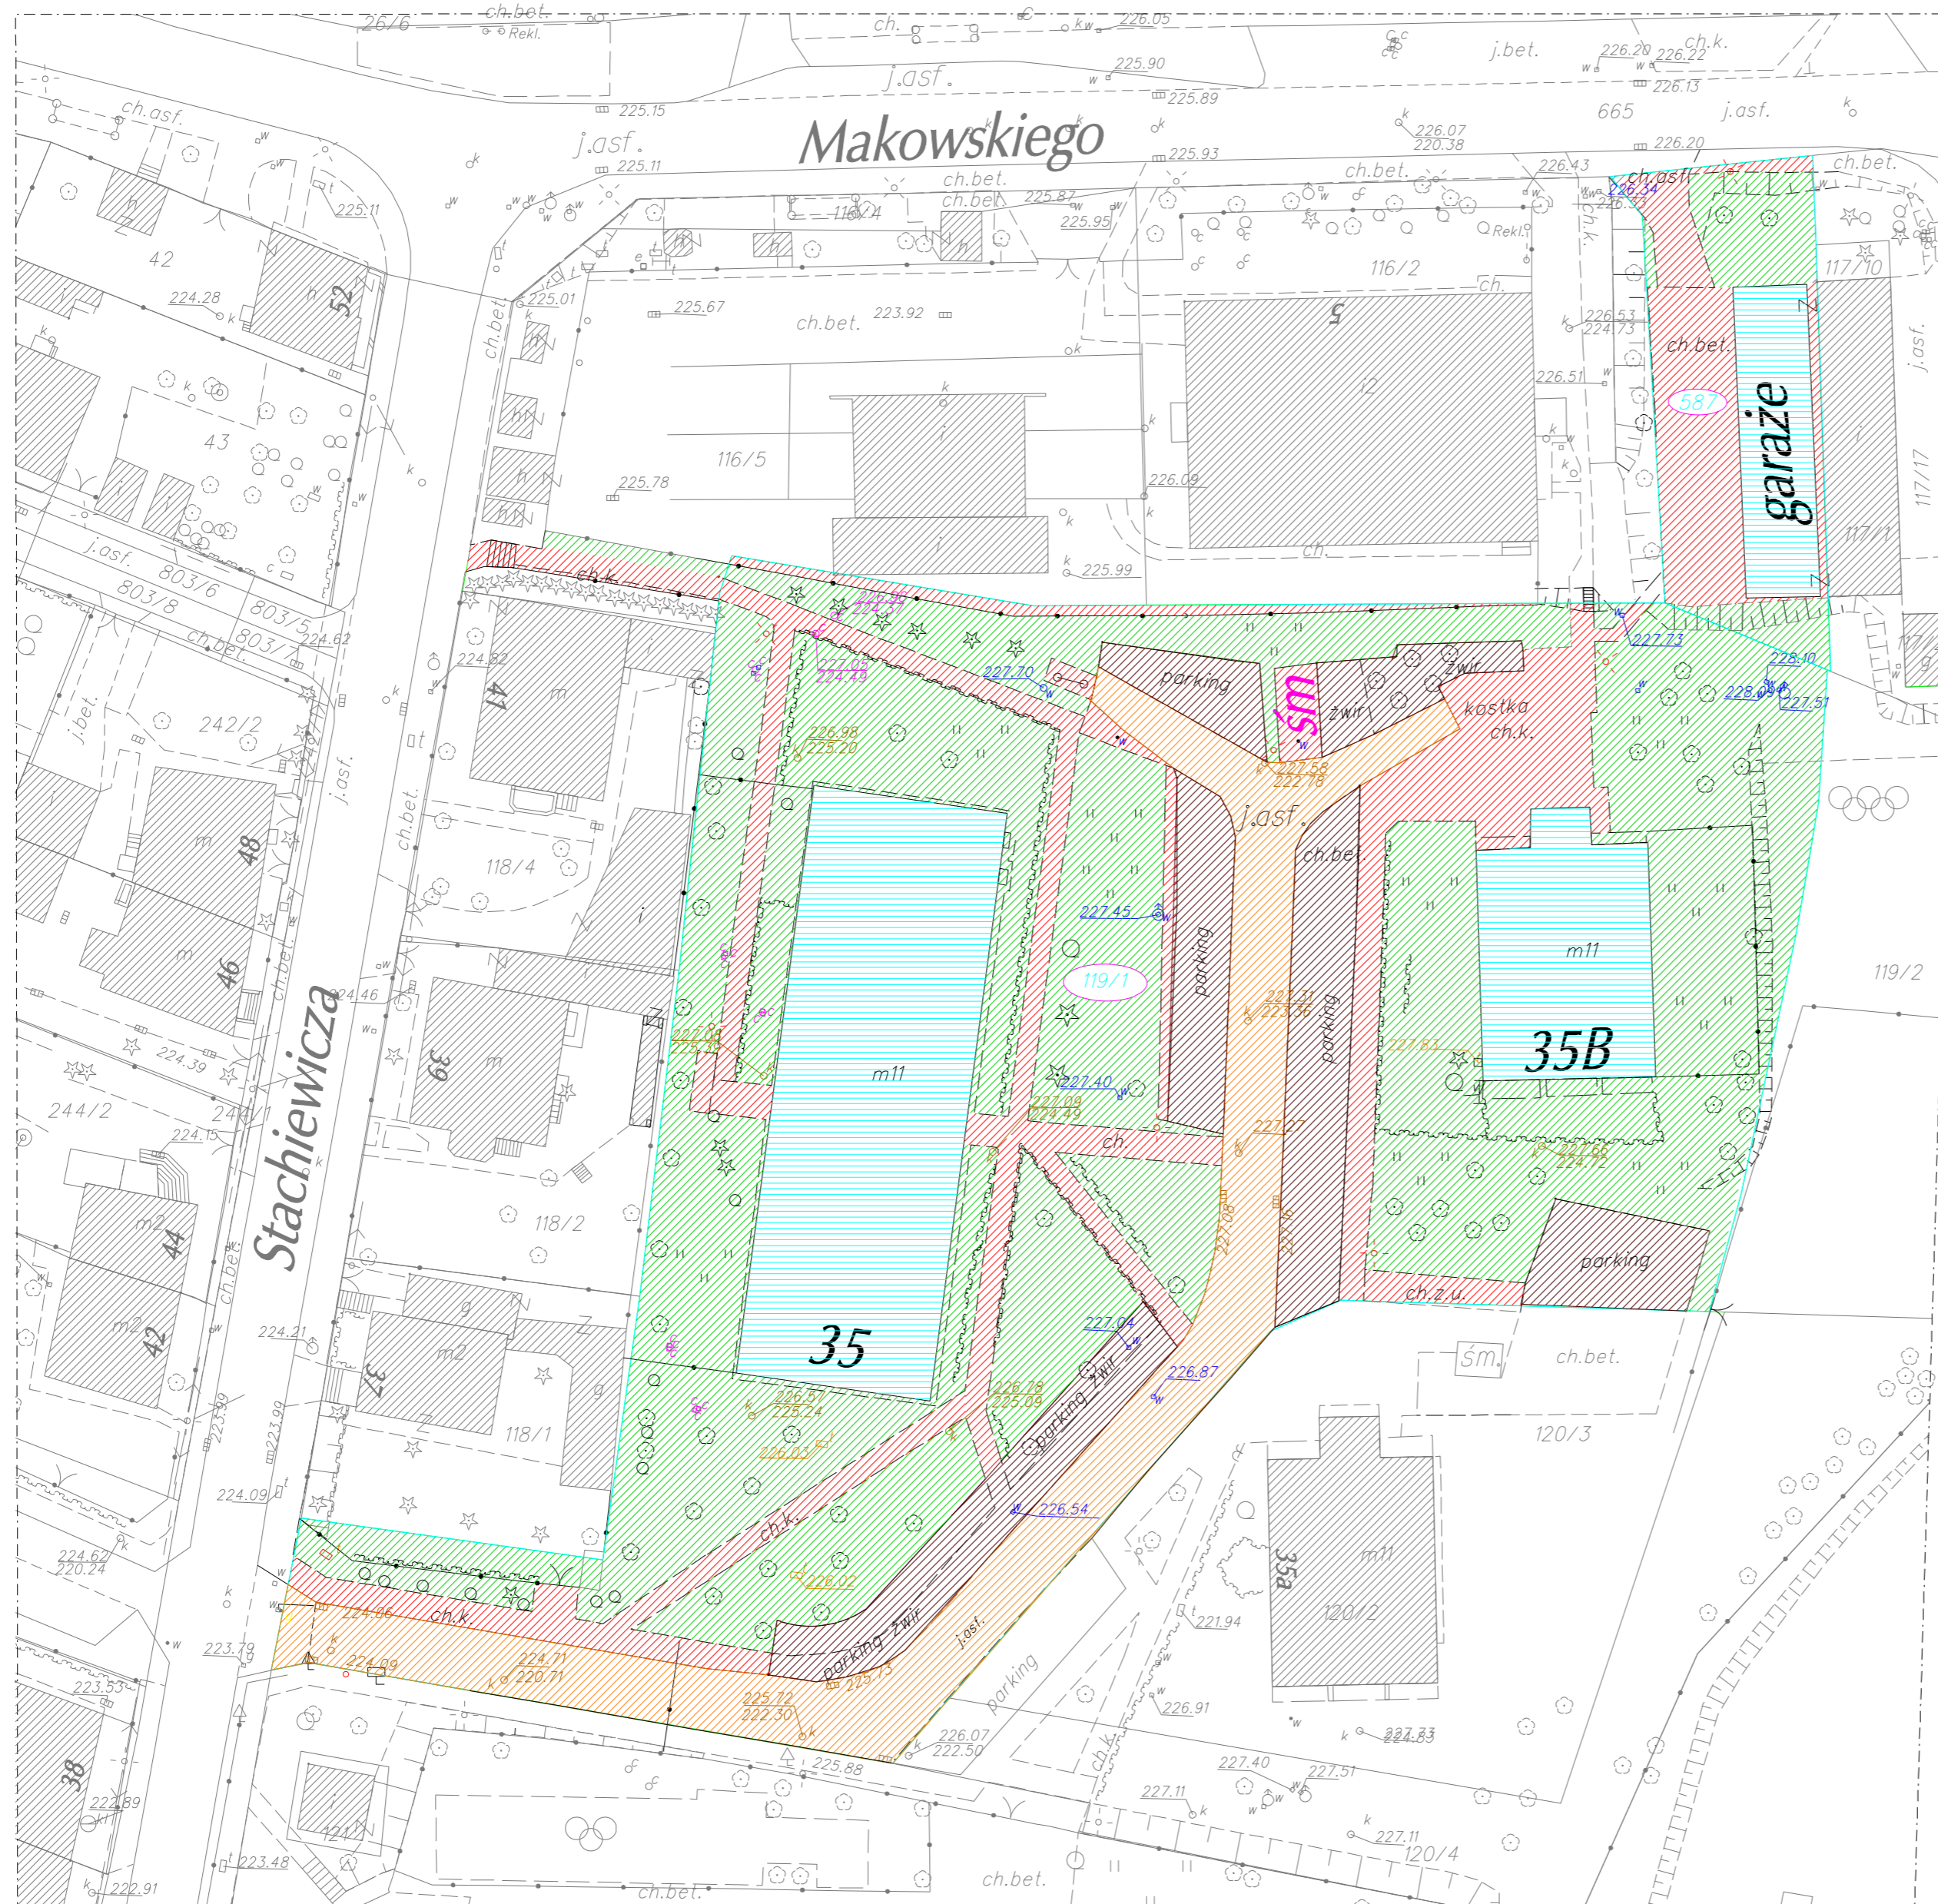

Legenda:

- Studzienka telefoniczna
- Studzienka kanalizacyjna
- Zasawa wodna
- Zasawa gazowa
- Klatka ściekowa
- Hydrant
- Latarnia
- Maszt wysokiego napięcia
- Słup telefoniczny
- Słup niskiego napięcia
- Słup średniego napięcia
- Słup wysokiego napięcia
- Słup trakcyjny
- Drzewo liściaste
- Drzewo iglaste
- Studnia
- Kapliczka
- Żywopłot
- Brama wjazdowa
- Trawnik
- Zakaszewienie
- Boisko sportowe
- Plac zabaw
- Znak drogowy
- Sygnalizacja świetlna
- Skarpa
- Ściana oporowa
- Chodnik
- Jeźdźnia asfaltowa
- Nr działki SM "KRAKUS"
- Granica działki

WYKAZ DZIAŁEK

Lp.	Właściciel	Nr działki	Użytek	Powierz. (ha)	Nr KW	Opis
1.	użytkownik wieczysty Spółdzielnia Mieszkaniowa "KRAKUS"	119/1		0.8046		budynek ul. Stachiewicza 35, 35B
2.	użytkownik wieczysty Spółdzielnia Mieszkaniowa "KRAKUS"	587		0.0621		garaze ul. Makowskiego

WYKAZ POWIERZCHNI WG UŻYTKOWANIA

Lp.	Nr działki	Powierz. (ha)	Powierz. zabud.	Powierz. zieleni	Powierz. parkingi	Powierz. drogi	Powierz. chodniki	Długość żywopłotu
1.	119/1	0.8046	0.1229	0.3854	0.0914	0.0959	0.1090	0.0239
2.	587	0.0621	0.0621	0.0152			0.0290	
obszar własności		0.8667	0.1408	0.4006	0.0914	0.0959	0.1380	0.0239
3.	część dz. 116/5	0.0071		0.0022			0.0049	
powierzchnia z przyległościami		0.8738	0.1408	0.4028	0.0914	0.0959	0.1429	0.0239

Mapę wykonało:

INTER - PLAN
BIURO GEODEZYJNE
31-619 Kraków, ul. Orla Białego 29
tel. 641-01-29

Lipiec 2013