


MAPA WG UŻYTKOWANIA

miasto KRAKÓW jedn.ewid. KROWODRZA Obręb 44

STACHIEWICZA 35, 35B

SKALA 1:500

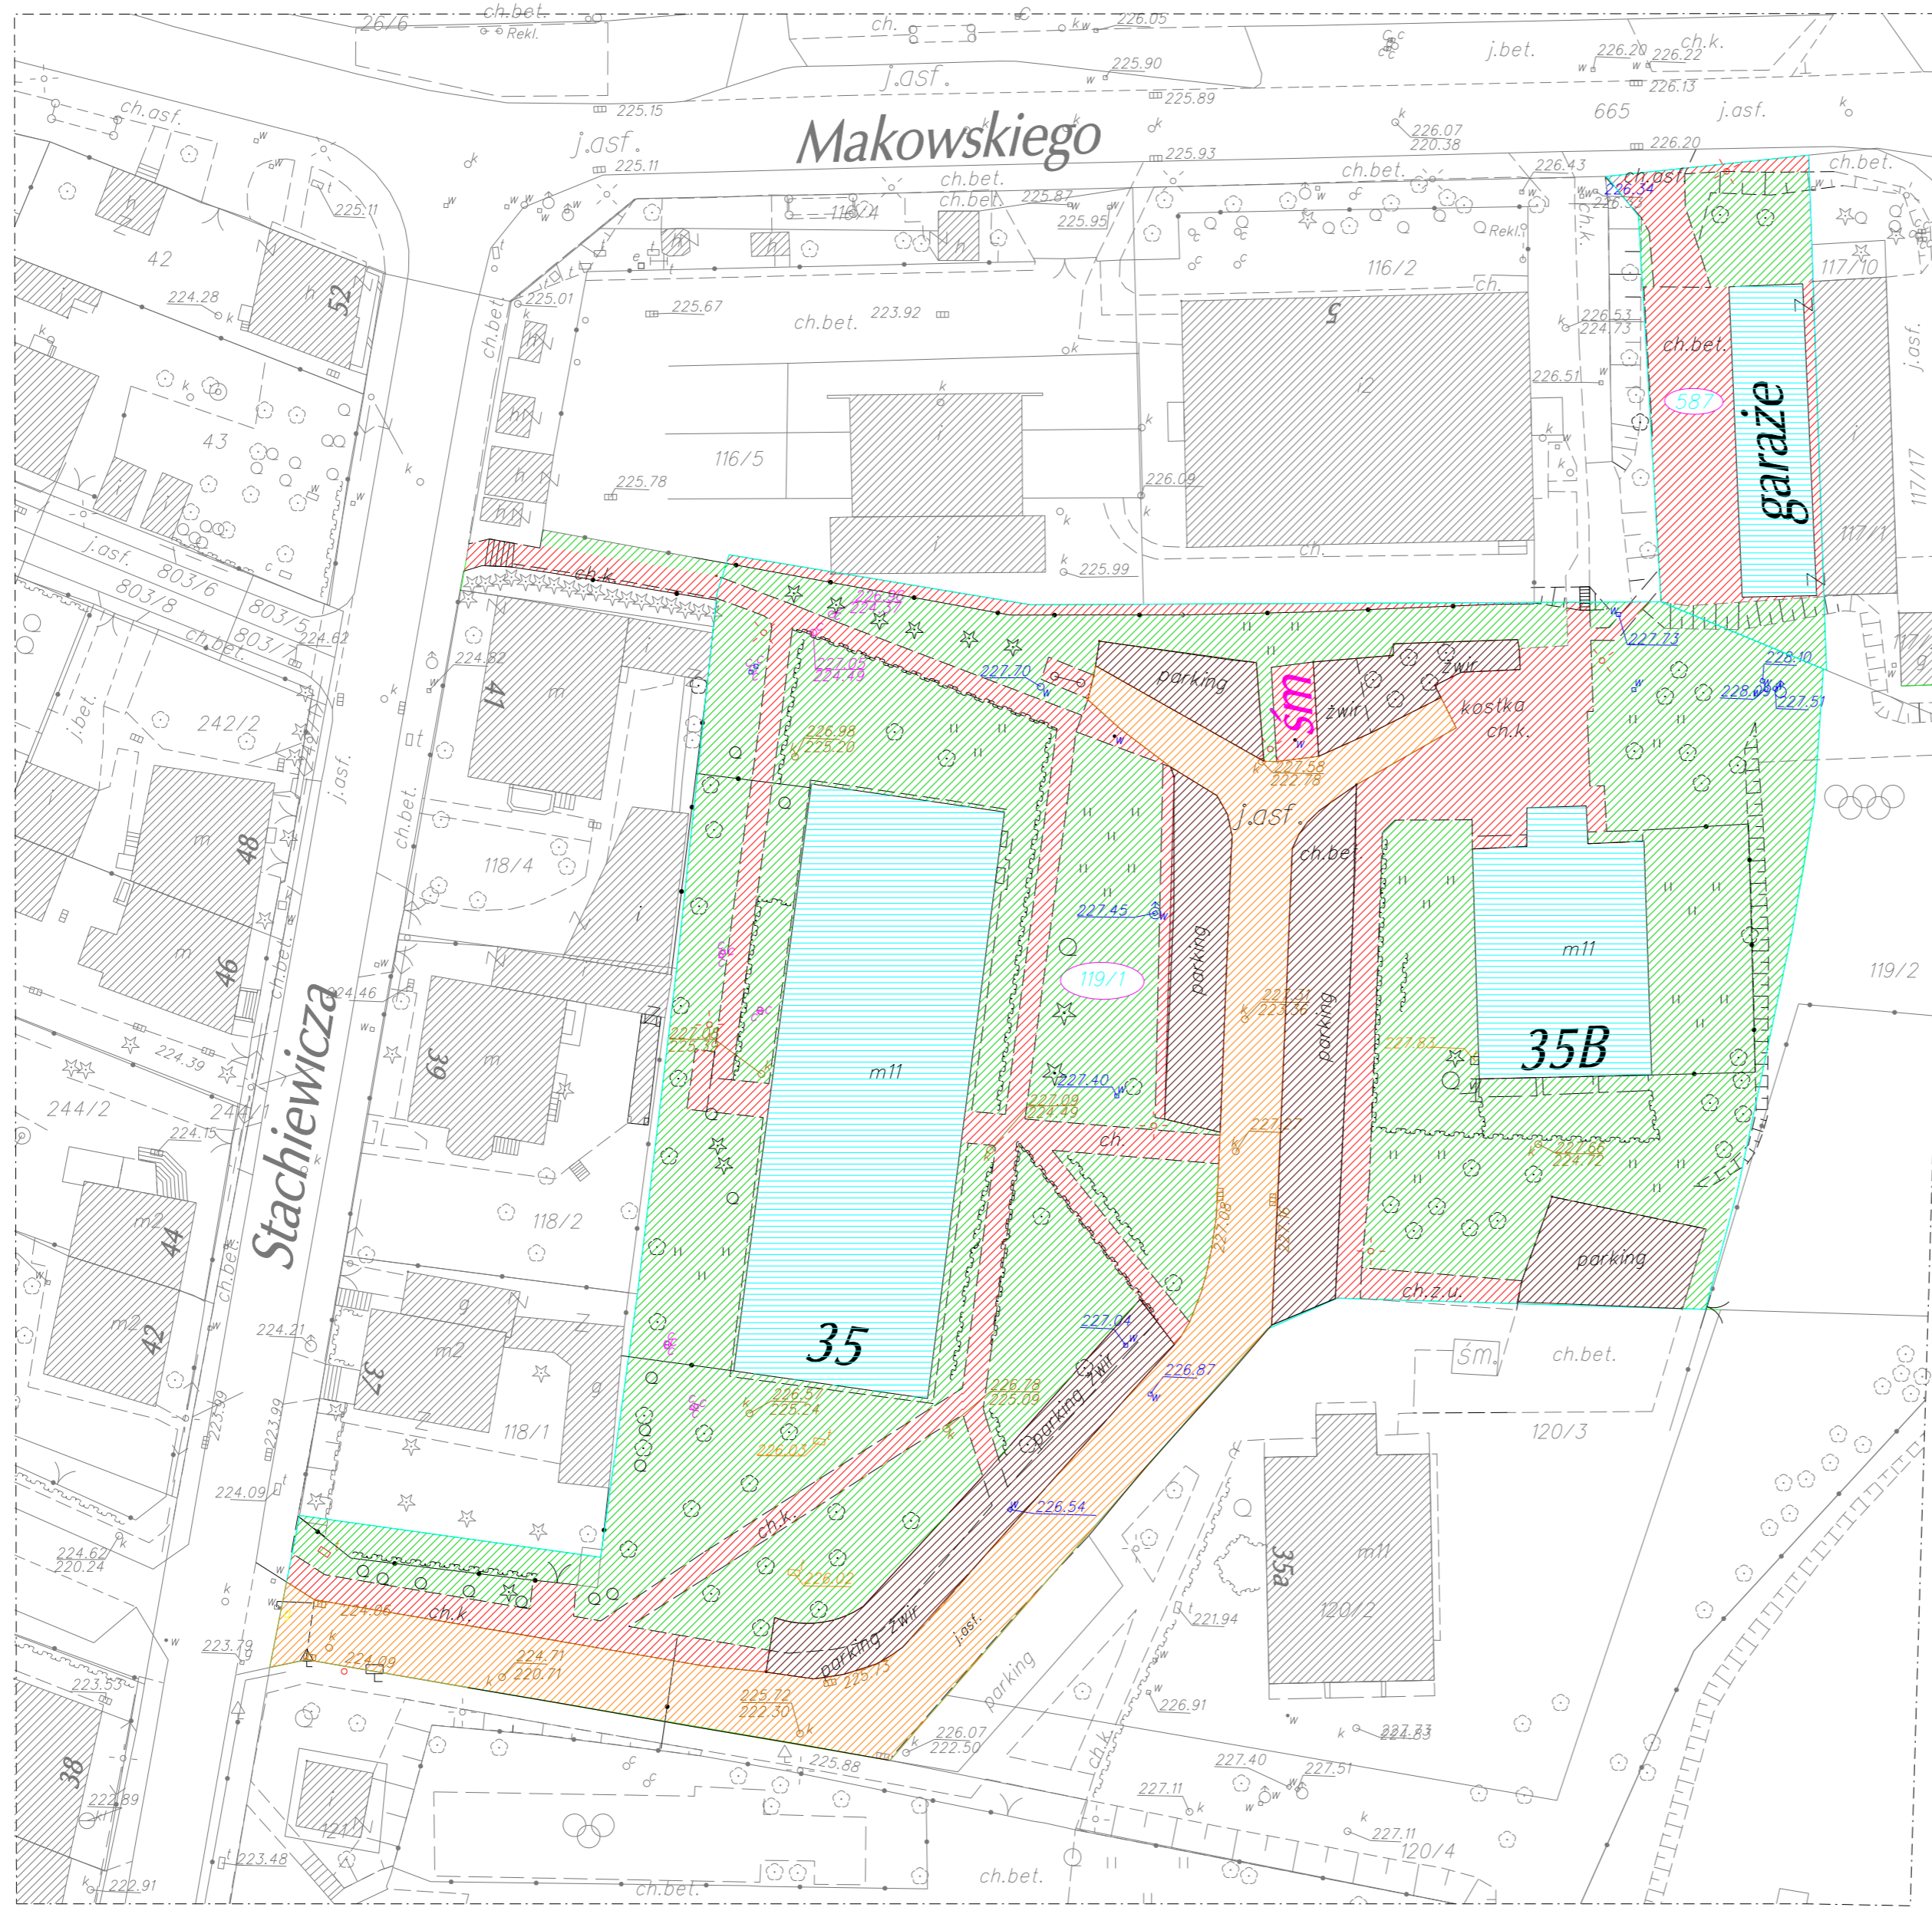

Legenda:

- Studzienka telefoniczna
- Studzienka kanalizacyjna
- Zasawa wodna
- Zasawa gazowa
- Krawka ściekowa
- Hydrant
- Latarnia
- Mast wysokiego napięcia
- Słup telefoniczny
- Słup niskiego napięcia
- Słup średniego napięcia
- Słup wysokiego napięcia
- Słup trakcyjny
- Drzewo liściaste
- Drzewo iglaste
- Studnia
- Kapliczka
- Żywopłot
- Brama wjazdowa
- Trawnik
- Zakrzewienie
- Boisko sportowe
- Plac zabaw
- Znak drogowy
- Sygnalizacja świetlna
- Skarpa
- Słupka oporowa
- Chodnik
- Jeźdźnia asfaltowa
- Nr działki S M "Krakus"
- Granica działki

WYKAZ DZIAŁEK

Lp.	Właściciel	Nr działki	Użytek	Powierz. (ha)	Nr KW	Opis
1.	użytkownik wieczysty Spółdzielnia Mieszkaniowa "KRAKUS"	119/1	parking	0.8046	KR1P/00285189/4	budynek ul. Stachiewicza 35, 35B
2.	użytkownik wieczysty Spółdzielnia Mieszkaniowa "KRAKUS"	587	garaze	0.0621	KR1P/00056964/7	ul. Makowskiego

WYKAZ POWIERZCHNI WG UŻYTKOWANIA

Lp.	Nr działki	Powierz. (ha)	Powierz. zabud.	Powierz. zieleni	Powierz. parkingi	Powierz. drogi	Powierz. chodniki	Długość żywoptotu
1.	119/1	0.8046	0.1229	0.3854	0.0914	0.0959	0.1090	0.0239
2.	587	0.0621	0.0621	0.0152			0.0290	
obszar własności		0.8667	0.1408	0.4006	0.0914	0.0959	0.1380	0.0239
3.	część dz. 116/5	0.0071		0.0022			0.0049	
powierzchnia z przyległościami		0.8738	0.1408	0.4028	0.0914	0.0959	0.1429	0.0239

Mapę wykonało:



Lipiec 2013