


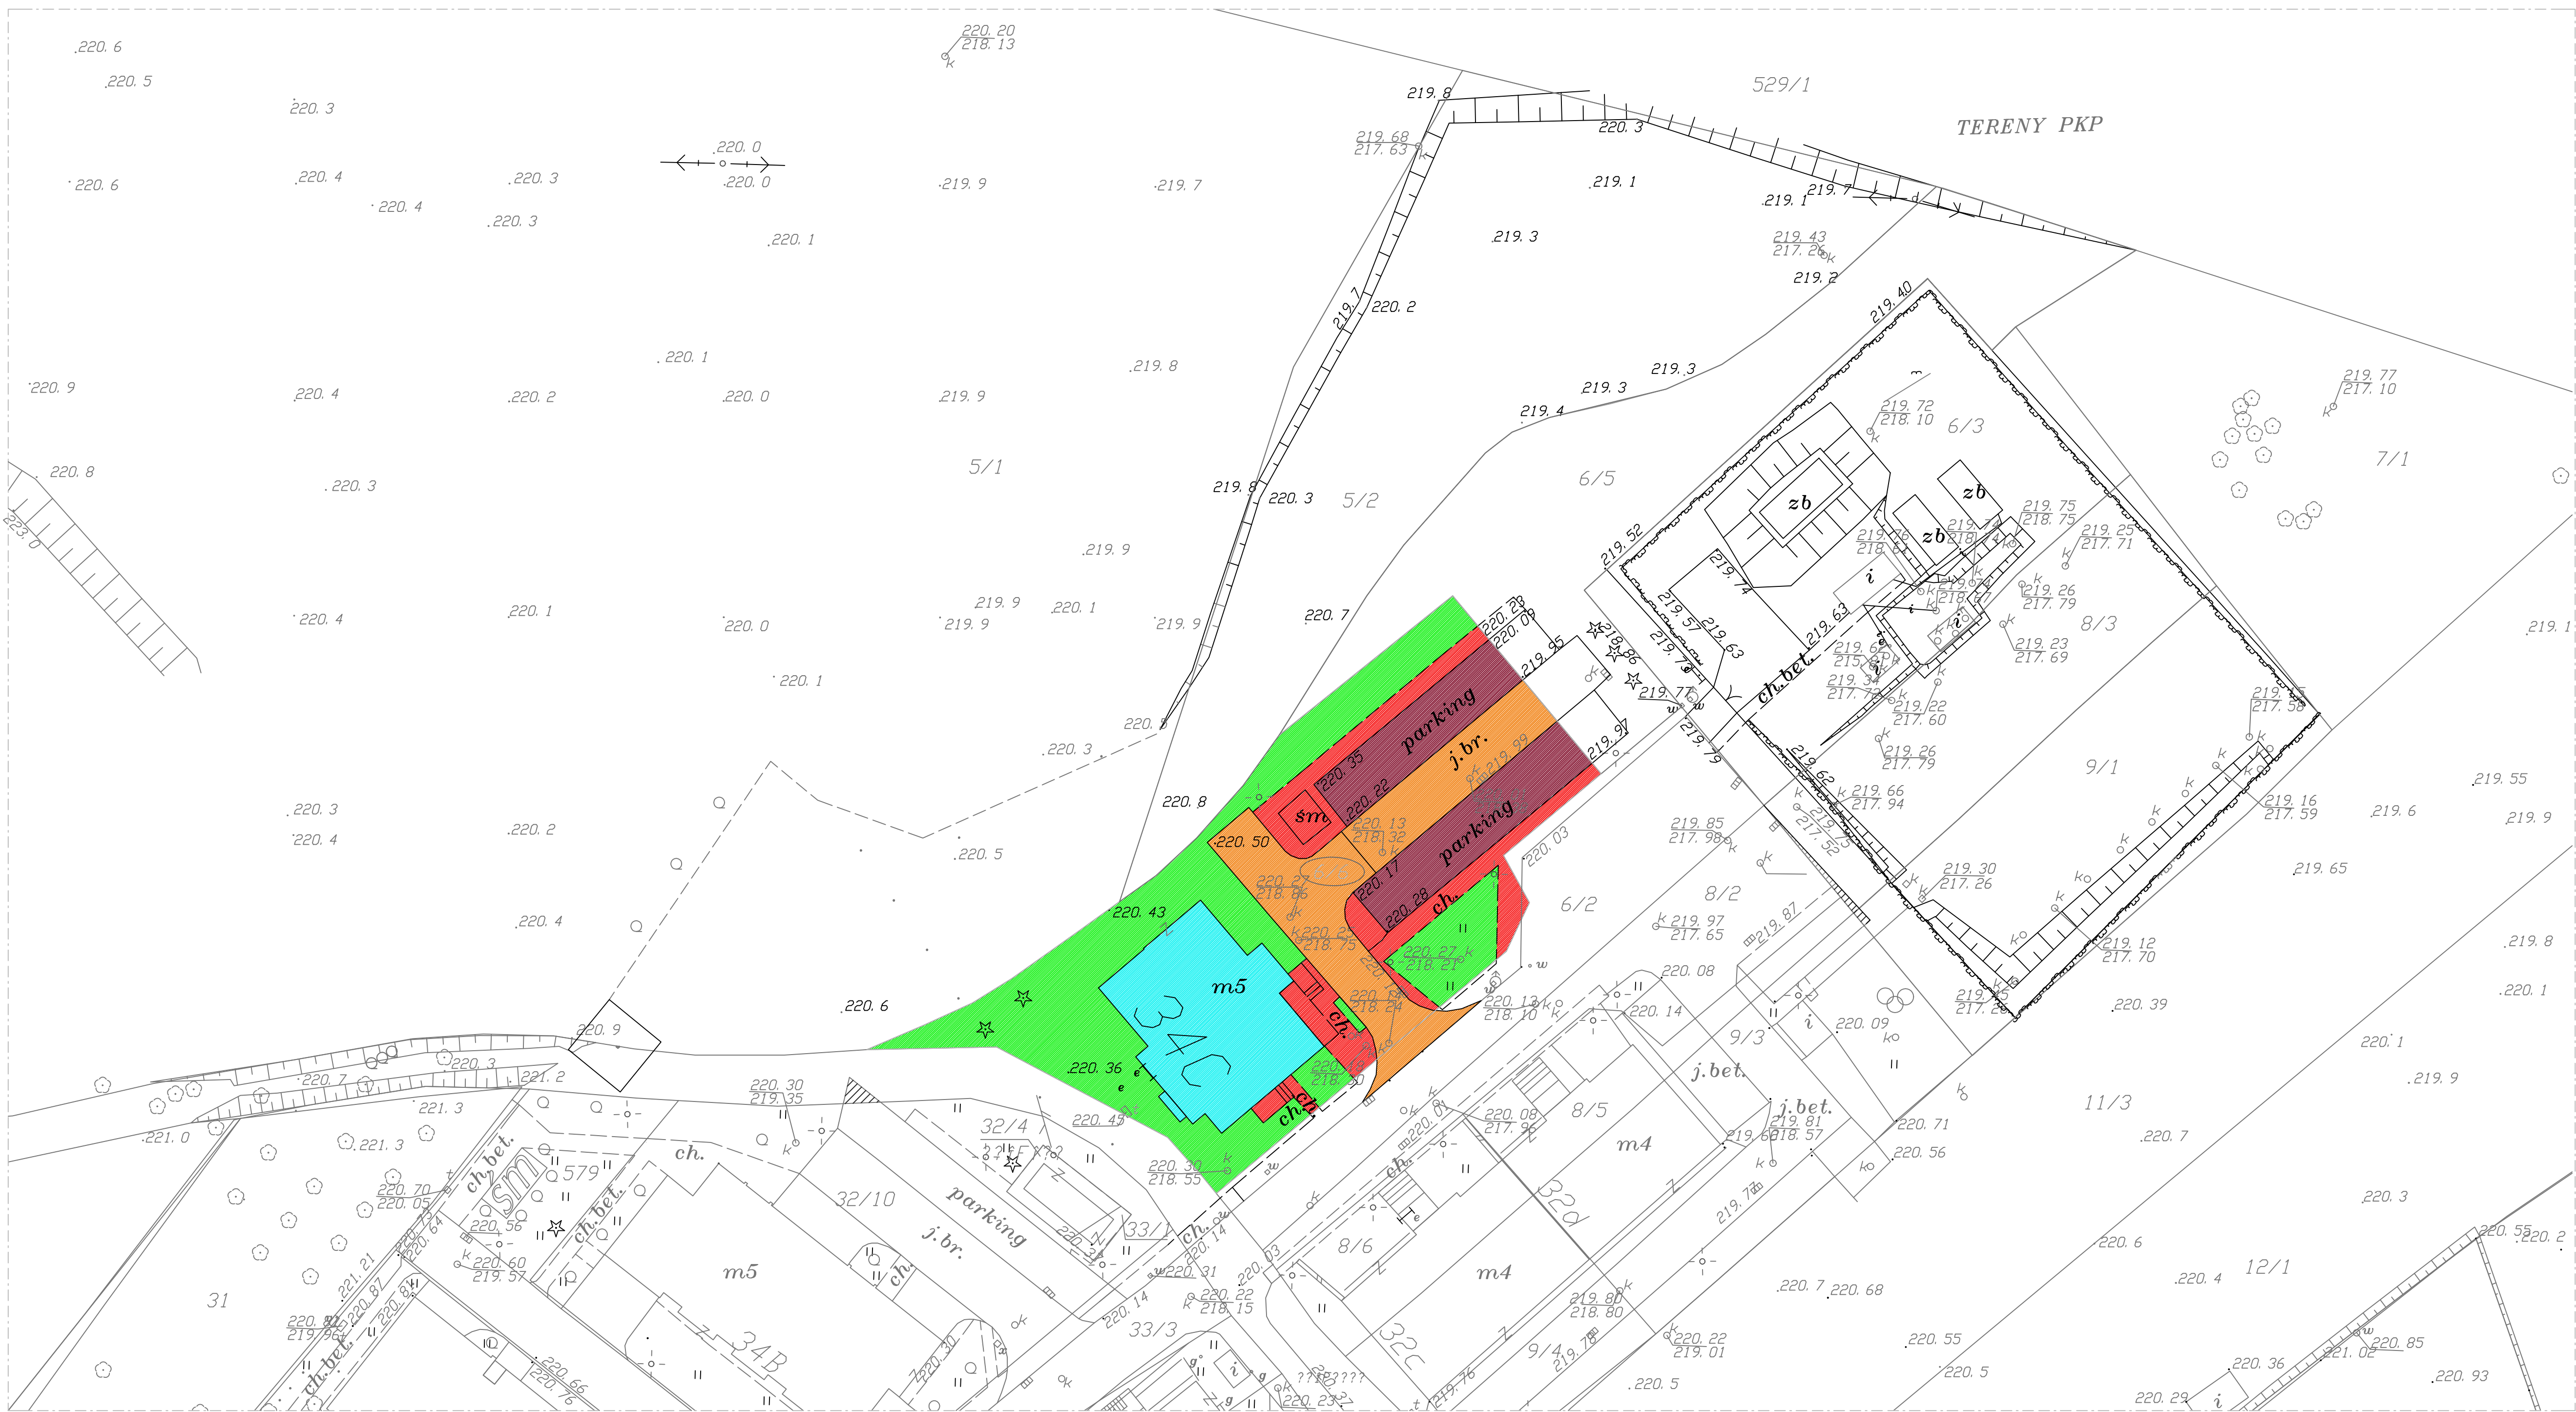

Legenda:

- Studnia telefoniczna
- Studnia kanalizacyjna
- Zasowa wodna
- Zasowa gazowa
- Kratka ściekowa
- Hydrant
- Latarnia
- Maski wysokiego napięcia
- Słup telekomunikacyjny
- Słup niskiego napięcia
- Słup średniego napięcia
- Słup wysokiego napięcia
- Słup trakcyjny
- Drzewo liściaste
- Drzewo iglaste
- Studnia
- Napicie
- Żywopłot
- Brama wjazdowa
- Trawnik
- Zakrzewienie
- Boisko sportowe
- Plac zabaw
- Znak drogowy
- Sygnalizacja świetlna
- Skarpa
- Słup oporowy
- Chodnik
- Jezdnia asfaltowa
- Nr działki S M "Krakus"
- Granica działki



15

MAPA WG UŻYTKOWANIA

miasto KRAKÓW jedn.ewid. KROWODRZA Obręb 42

BIAŁOPRĄDNICKA 34C

SKALA 1:500

WYKAZ DZIAŁEK

Właściciel	Nr działki	Użytek	Powierz. (ha)	Nr KW	Opis
Spółdzielnia Mieszkaniowa "KRAKUS"	6/6		0.1464	KR1P/00223799/1	budynki ul. Białoprądnicka 34C

WYKAZ POWIERZCHNI WG UŻYTKOWANIA

Nr działki	Powierz. (ha)	Powierz. zabud.	Powierz. zieleni	Powierz. parkingi	Powierz. drogi	Powierz. chodniki	Długość żywopłotu
6/6	0.1464	0.0241	0.0533	0.0227	0.0265	0.0198	